

Proprietà  
**MOSSO & CARISTO s.r.l.**


*Residenza*



*"Monte60"*


*corso Monte Grappa 60 Torino*

**PROSPETTI**

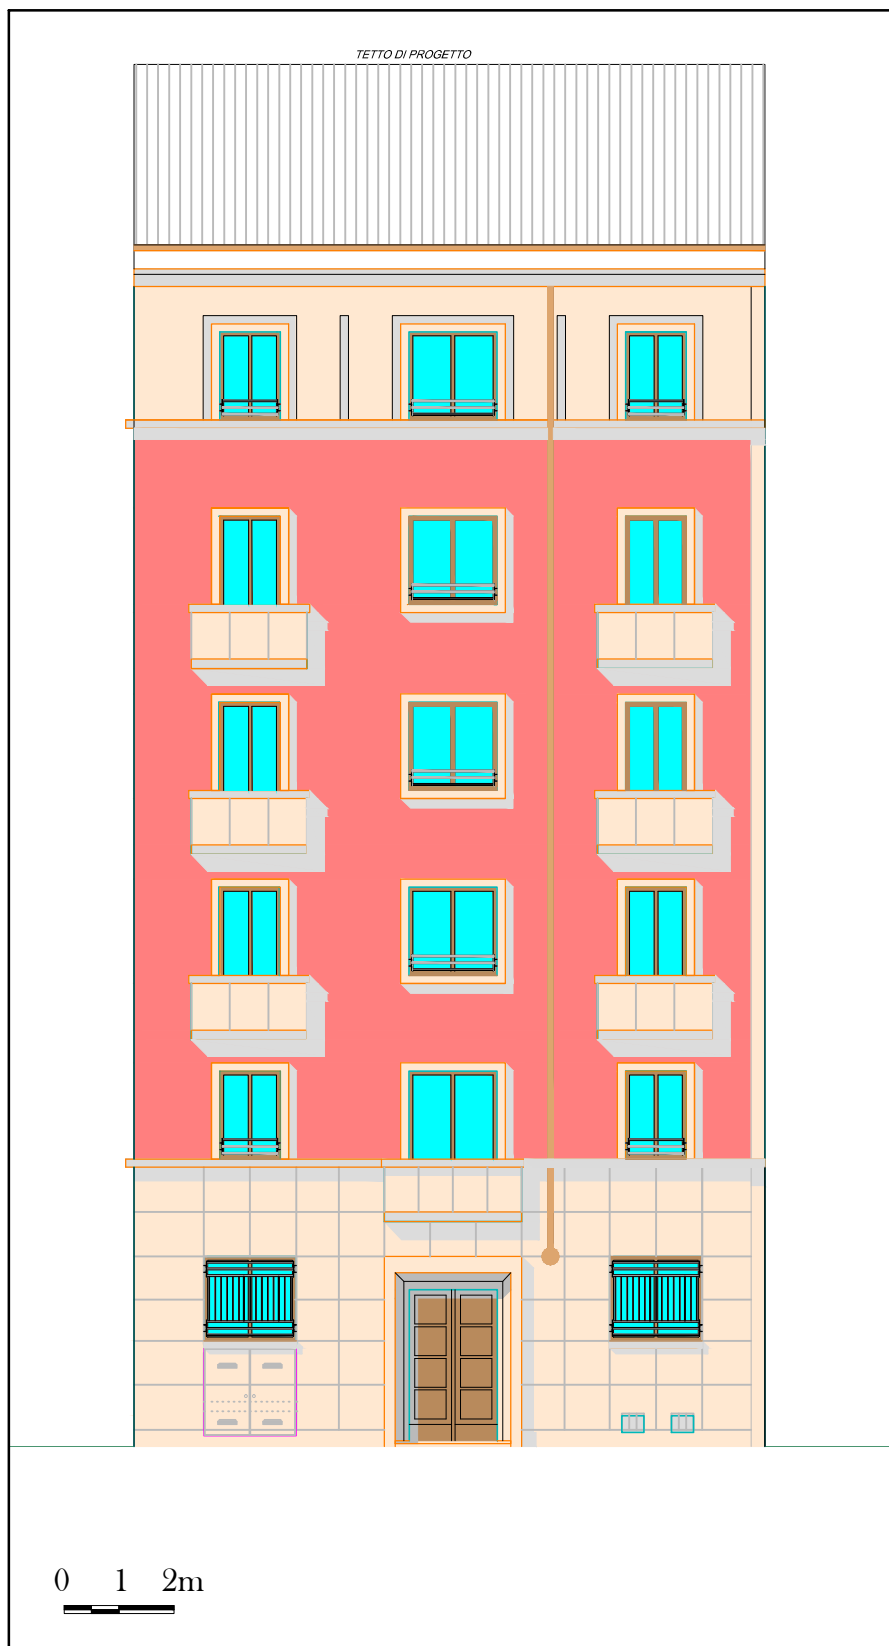

**E**

**SEZIONE**

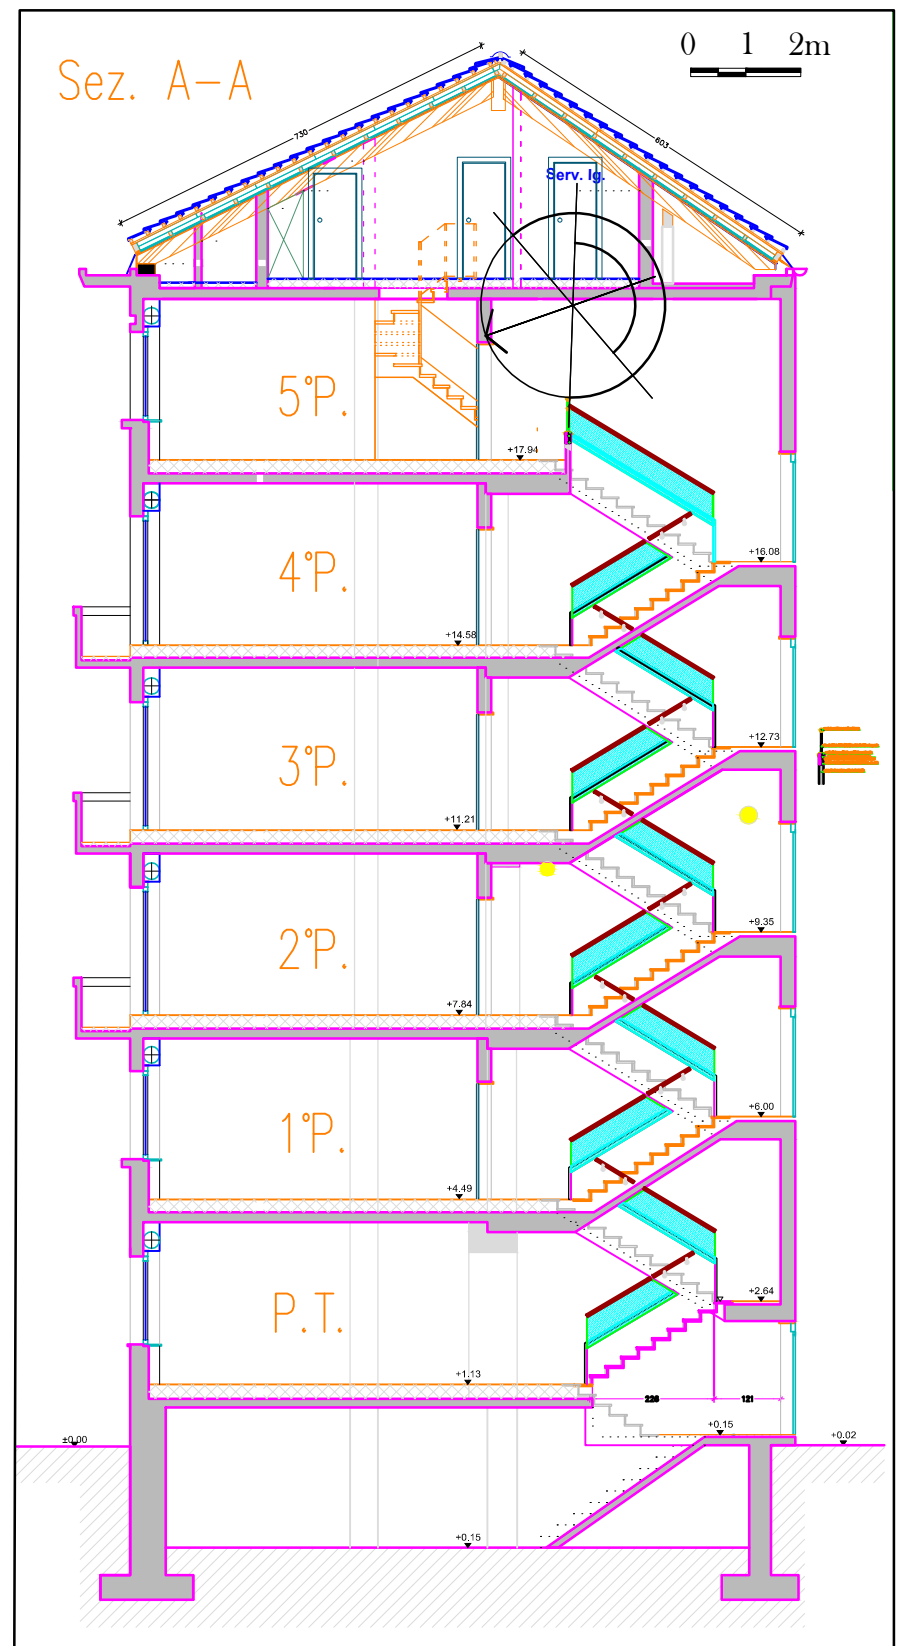

E' UNA REALIZZAZIONE:



Largo Brescia 51, Torino  
tel: 011/2440965

N.B. le misure possono variare con tolleranza del  $\pm 2\%$   
le divisioni interne, la posizione dei sanitari e degli arredi  
possono subire lievi variazioni in fase di progettazione esecutiva

A termine di legge ci riserviamo la proprietà di questo  
disegno con divieto di renderlo noto a terzi senza la nostra  
autorizzazione