





saluzzo

Alloggio A14 PIANO PRIMO

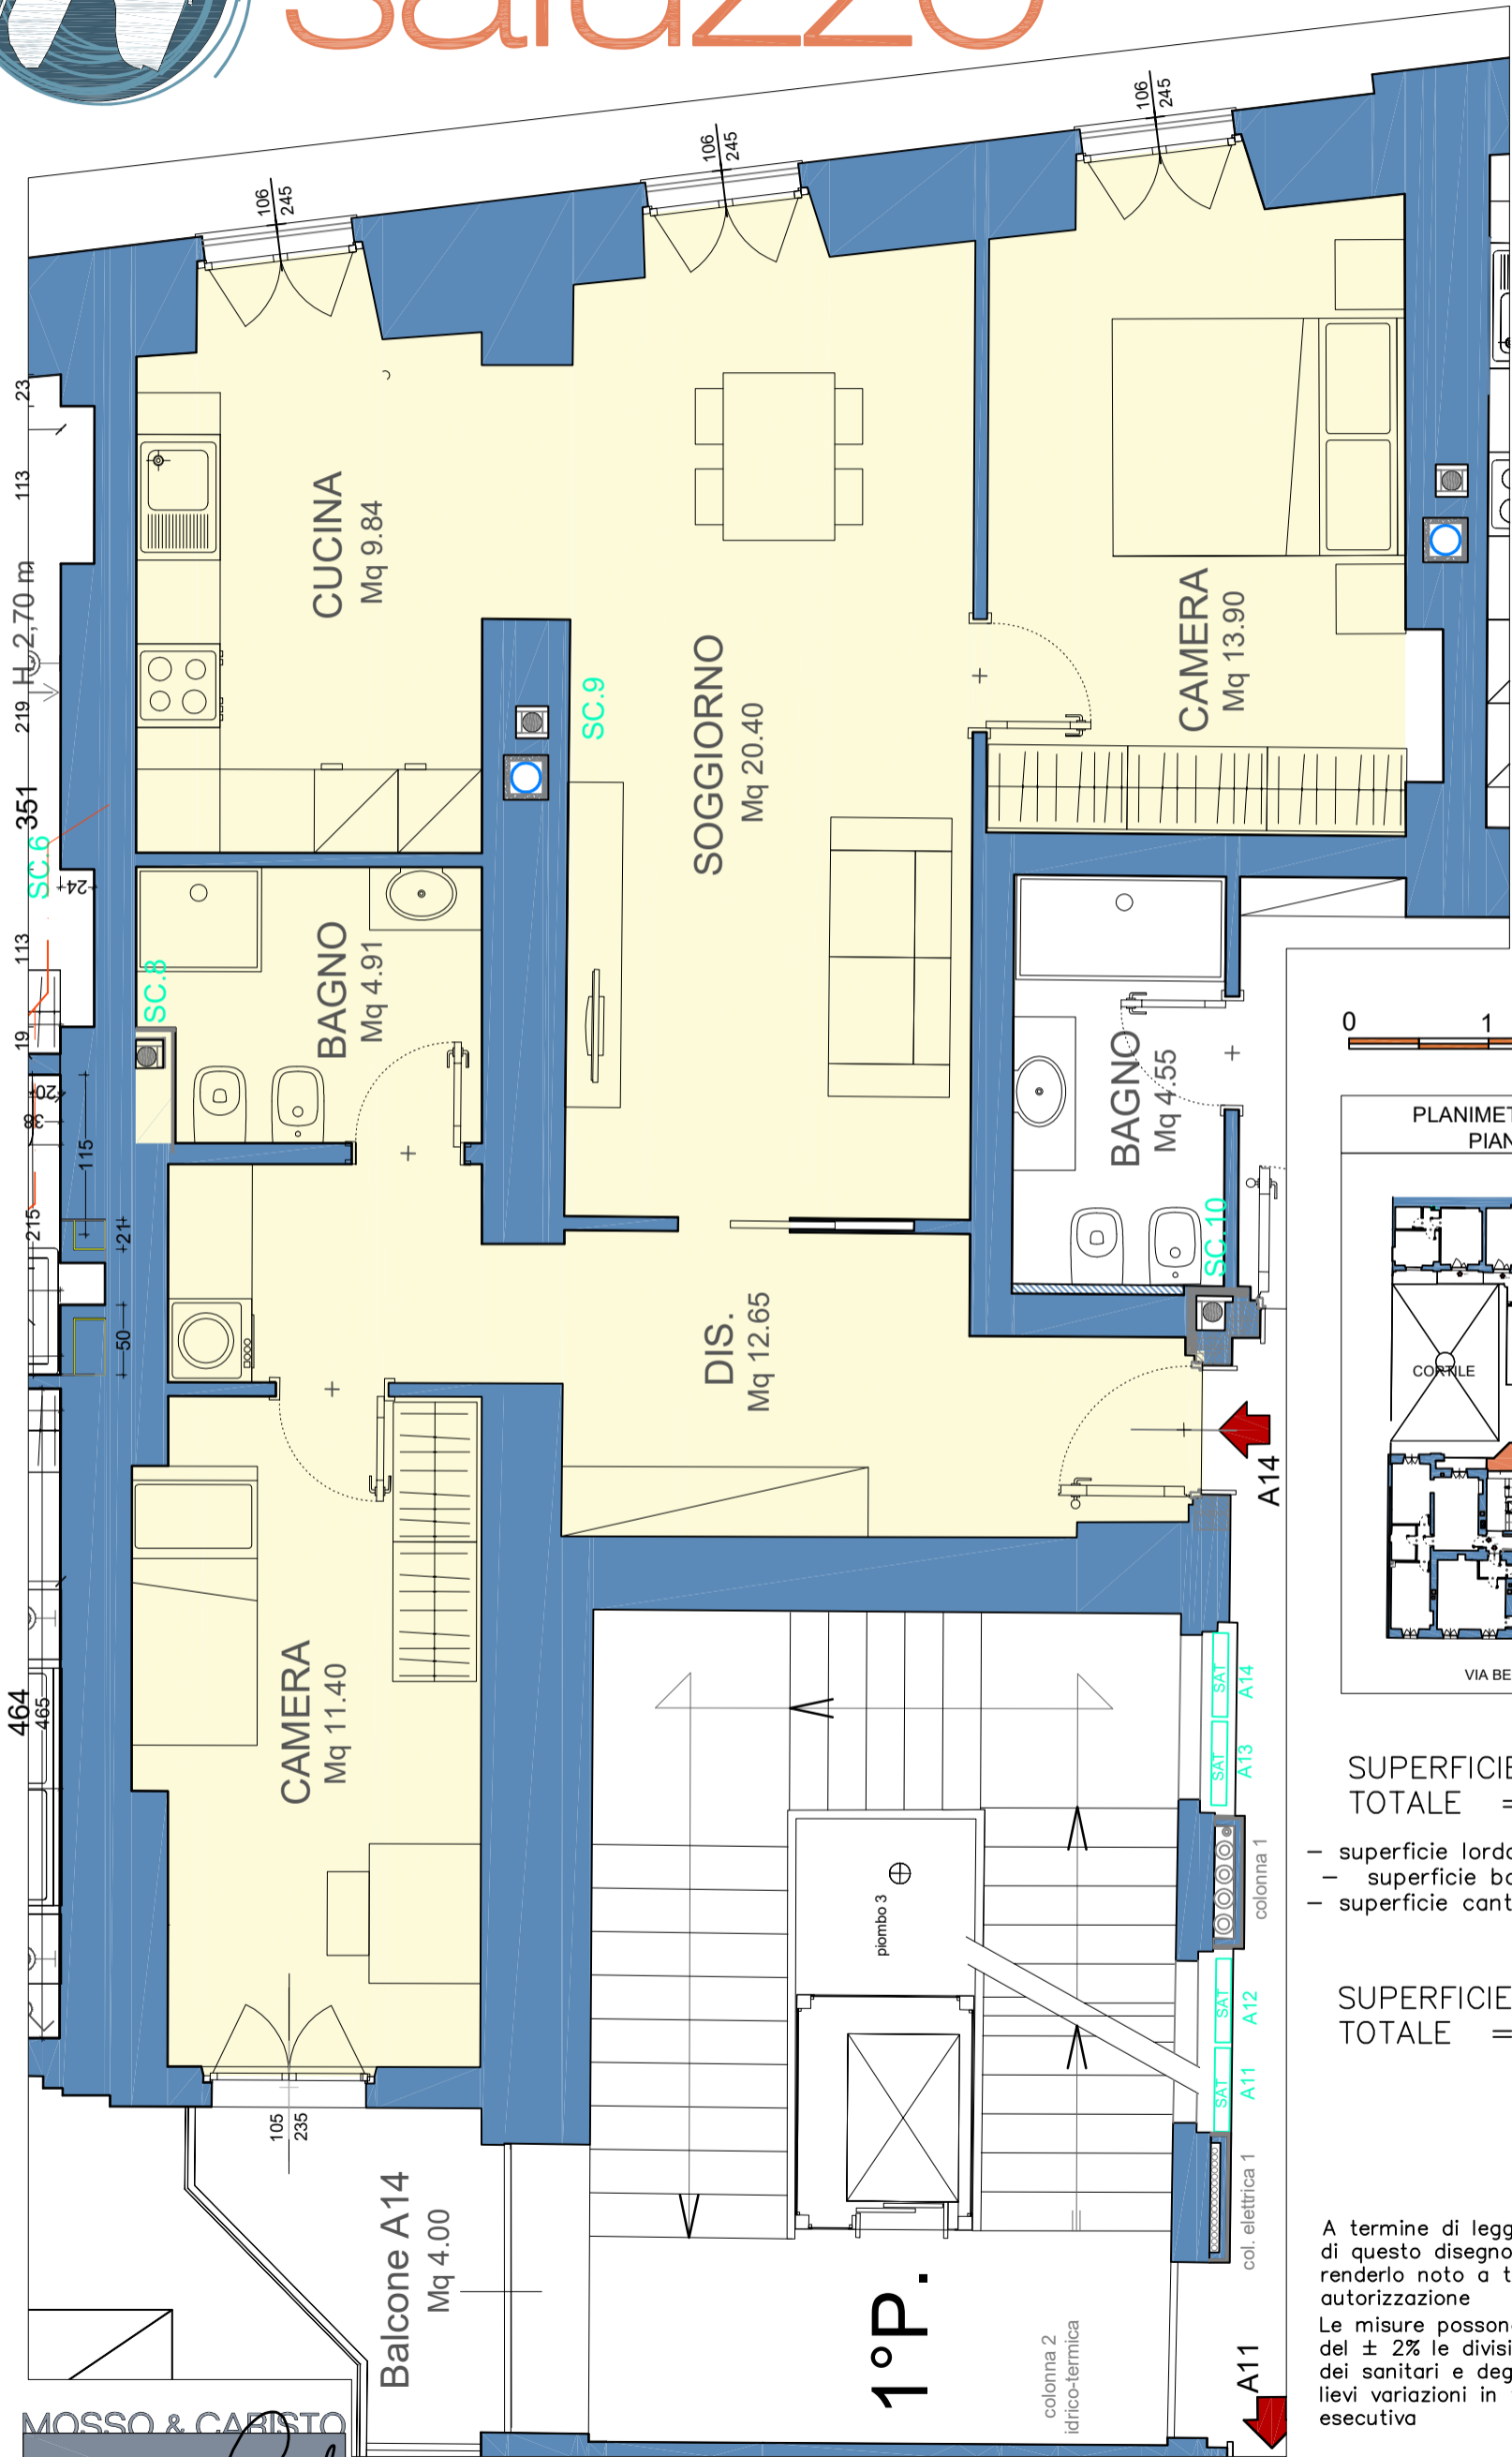

PLANIMETRIA DI INSIEME:
PIANO PRIMO

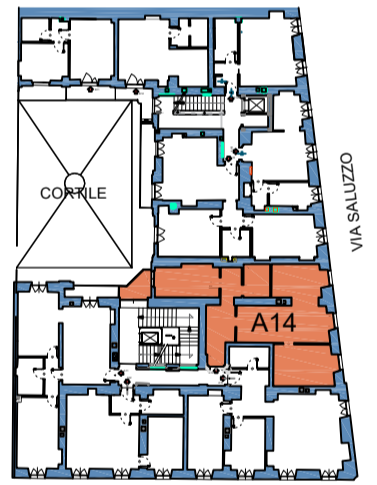

VIA BERTHOLLET

SUPERFICIE COMMERCIALE
TOTALE = 96.0 MQ

- superficie lorda alloggio : 92,50 mq;
- superficie balcone : 4,00 mq;
- superficie cantina : 6,00 mq.

SUPERFICIE UTILE ALLOGGIO
TOTALE = 75.0 MQ

A termine di legge ci riserviamo la proprietà di questo disegno con divieto di riprodurlo o renderlo noto a terzi senza la nostra autorizzazione

Le misure possono variare con tolleranze del $\pm 2\%$ le divisioni interne, la posizione dei sanitari e degli arredi possono subire lievi variazioni in fase di progettazione esecutiva

MOSSO & CARISTO

Mosso Caristo
Impresa di Costruzioni

Largo Brescia 51 - 10152 Torino - Tel. 011/24.40.965
Fax 011/28.71.946 - www.mossoecaristo.it