




# saluzzo

## PIANO TERZO

# Alloggio A33

## soluzione 2

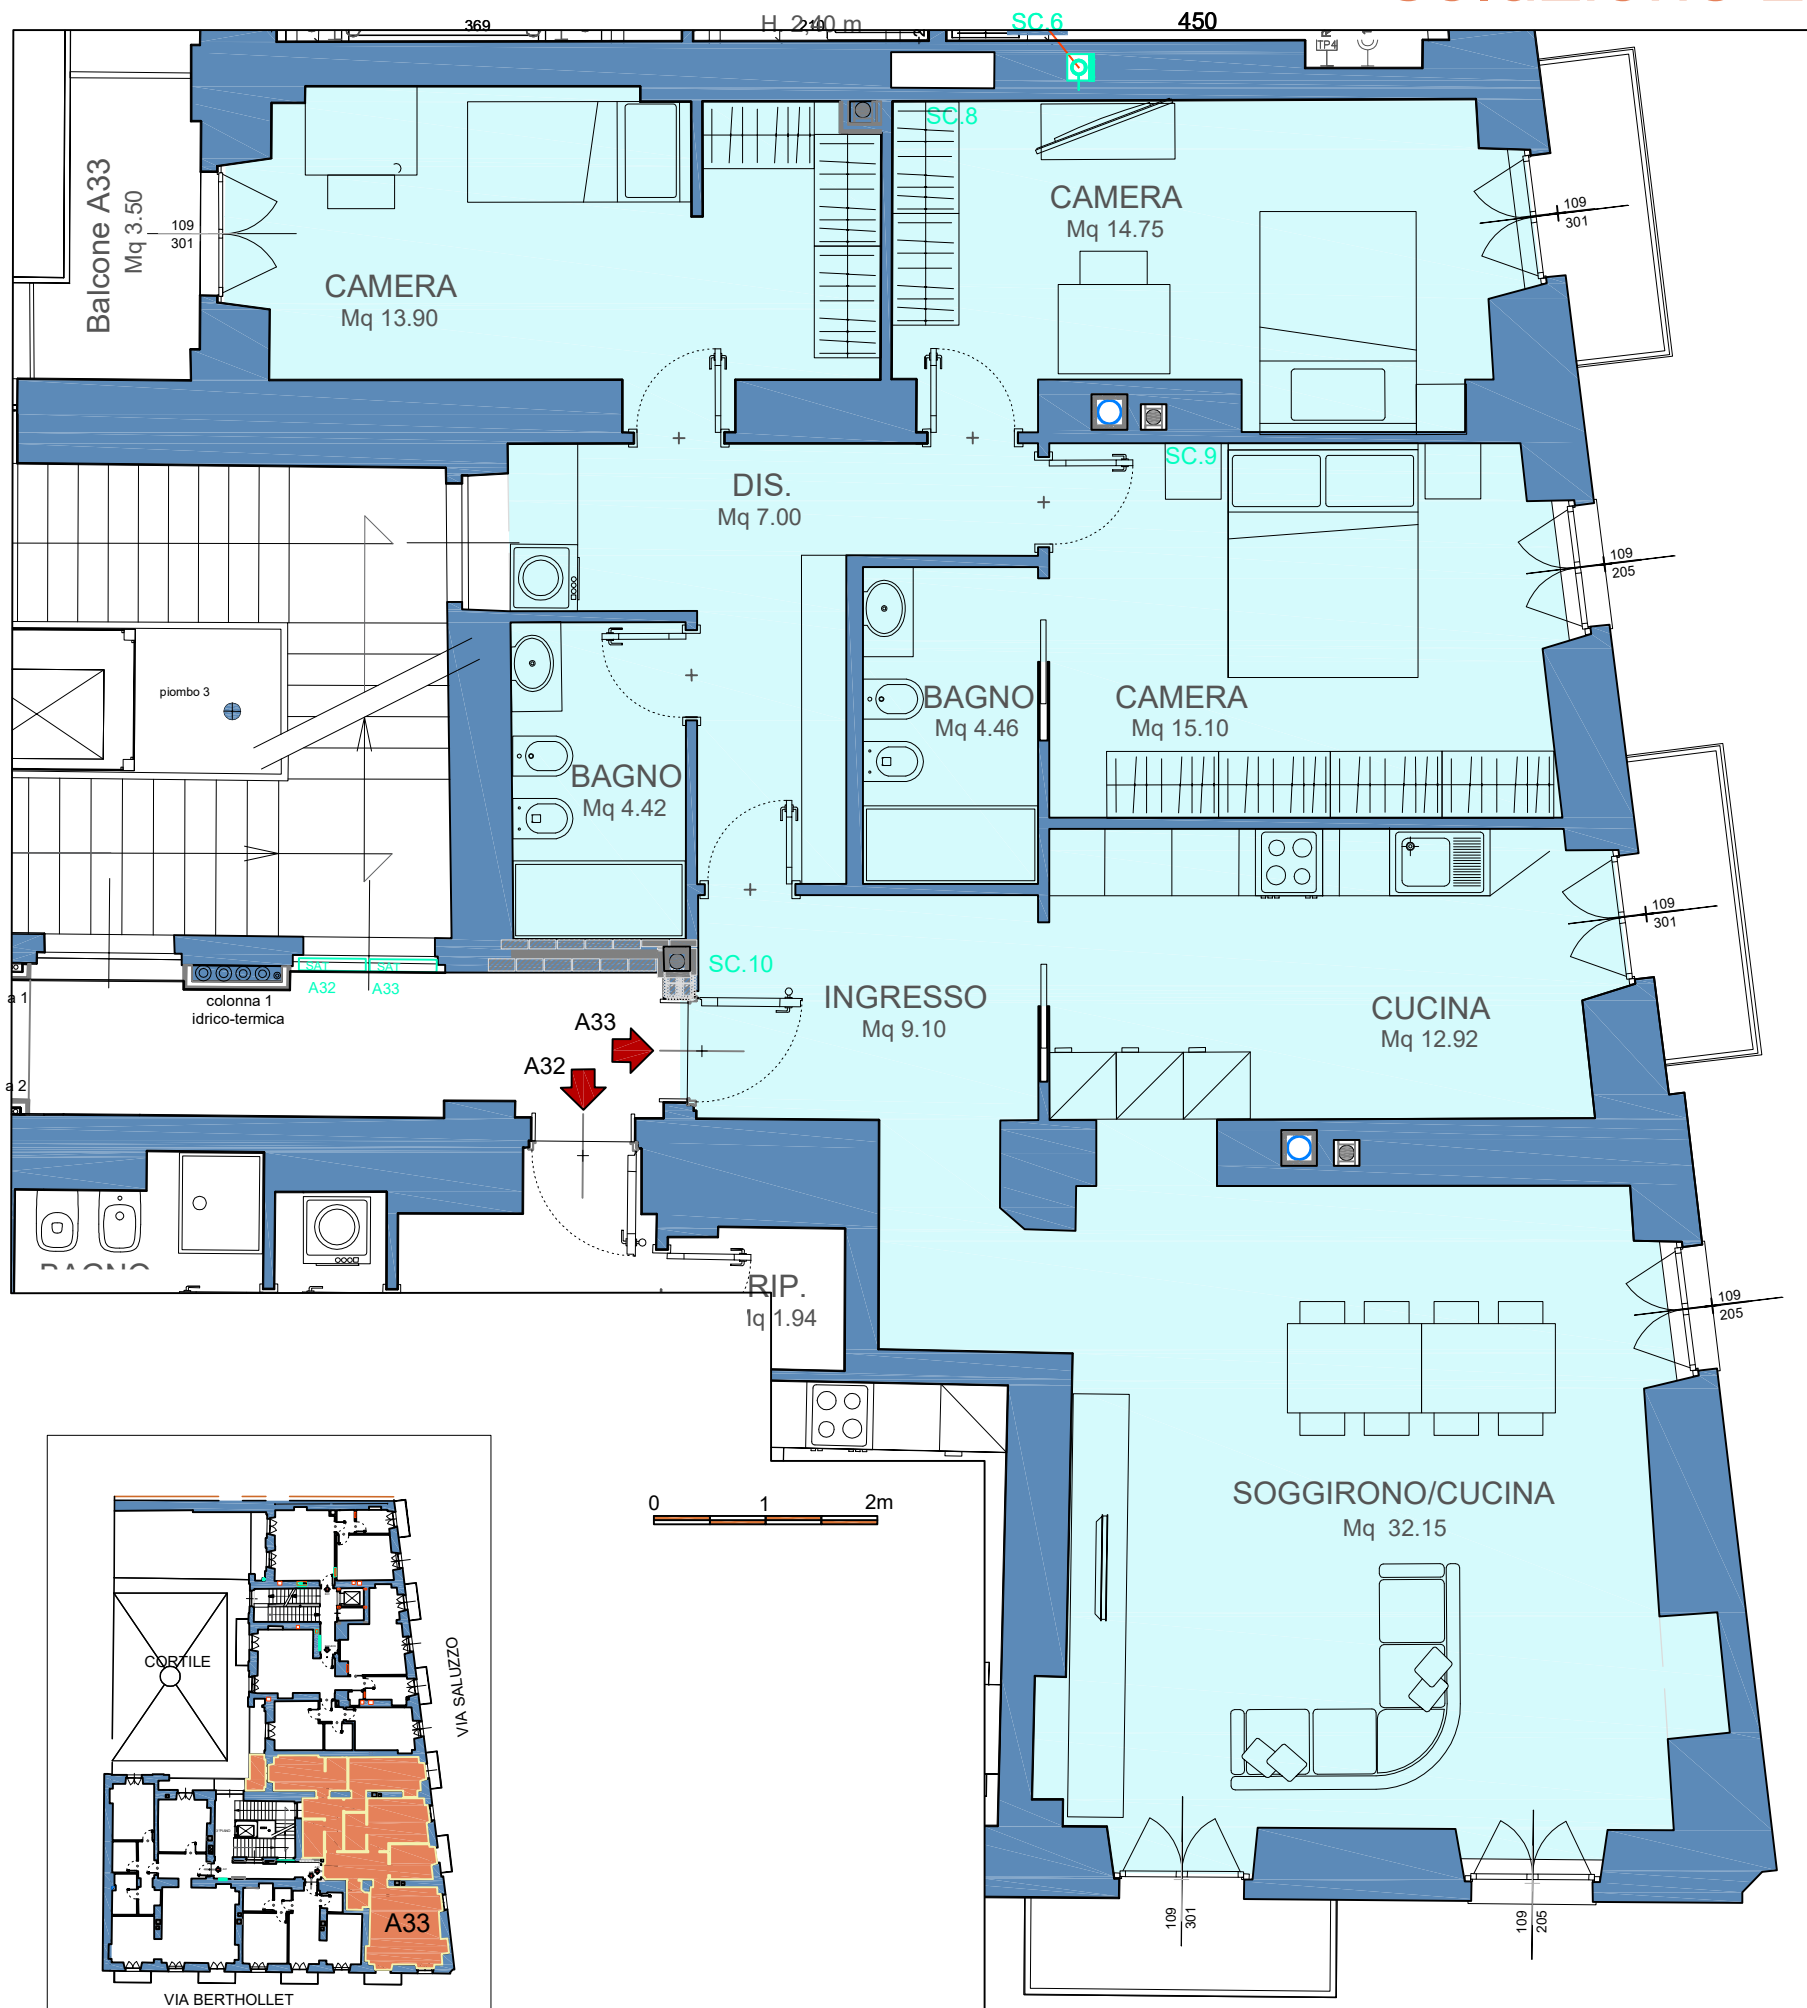

SUPERFICIE COMMERCIALE TOTALE = 152.70 MQ

SUPERFICIE UTILE ALLOGGIO = 119MQ

- superficie lorda alloggio : 145,90 mq;
- superficie balcone : 10,60 mq;
- superficie cantina : 6,00 mq.

A termine di legge ci riserviamo la proprietà di questo disegno con divieto di riprodurlo o renderlo noto a terzi senza la nostra autorizzazione

Le misure possono variare con tolleranze del  $\pm 2\%$  le divisioni interne, la posizione dei sanitari e degli arredi possono subire lievi variazioni in fase di progettazione esecutiva

MOSSO & CARISTO

*Mosso Caristo*  
Impresa di Costruzioni

Largo Brescia 51 - 10152 Torino - Tel. 011/24.40.965  
Fax 011/28.71.946 - [www.mossoecaristo.it](http://www.mossoecaristo.it)