



Saluzzo

Piano quarto:

Piano sottotetto:

Alloggio A41-A51

PIANO QUARTO e QUINTO




SUPERFICIE COMMERCIALE
TOTALE = 181 MQ

- superficie lorda abitabile 4°P. : H>1,6m = 100.50mq;
- superficie lorda abitabile 5°P. : H>1,6m = 67.10mq;
- superficie non abitabile lorda : H<1,6m = 6.00mq;
- superficie scala interna : = 3.90mq;
- superficie ripostiglio esterno 4°P.: 0,60mq;
- superficie terrazzo/balcone 4°P. : 3.00mq;
- superficie terrazzo/balcone 5°P. : 18.00mq;
- superficie cantina : 10,00mq.

SUPERFICIE UTILE ABITABILE (h>1,6m)
= 140,00MQ

- superficie utile alloggio 4°P. : = 81.40mq;
- superficie utile alloggio 5°P. : H>1,6m= 58.60mq.

SUPERFICI UTILE ACCESSORIA (h<1,6m)
= 4.20MQ

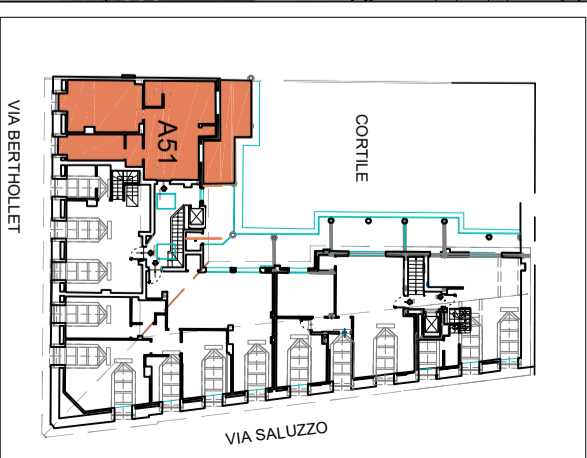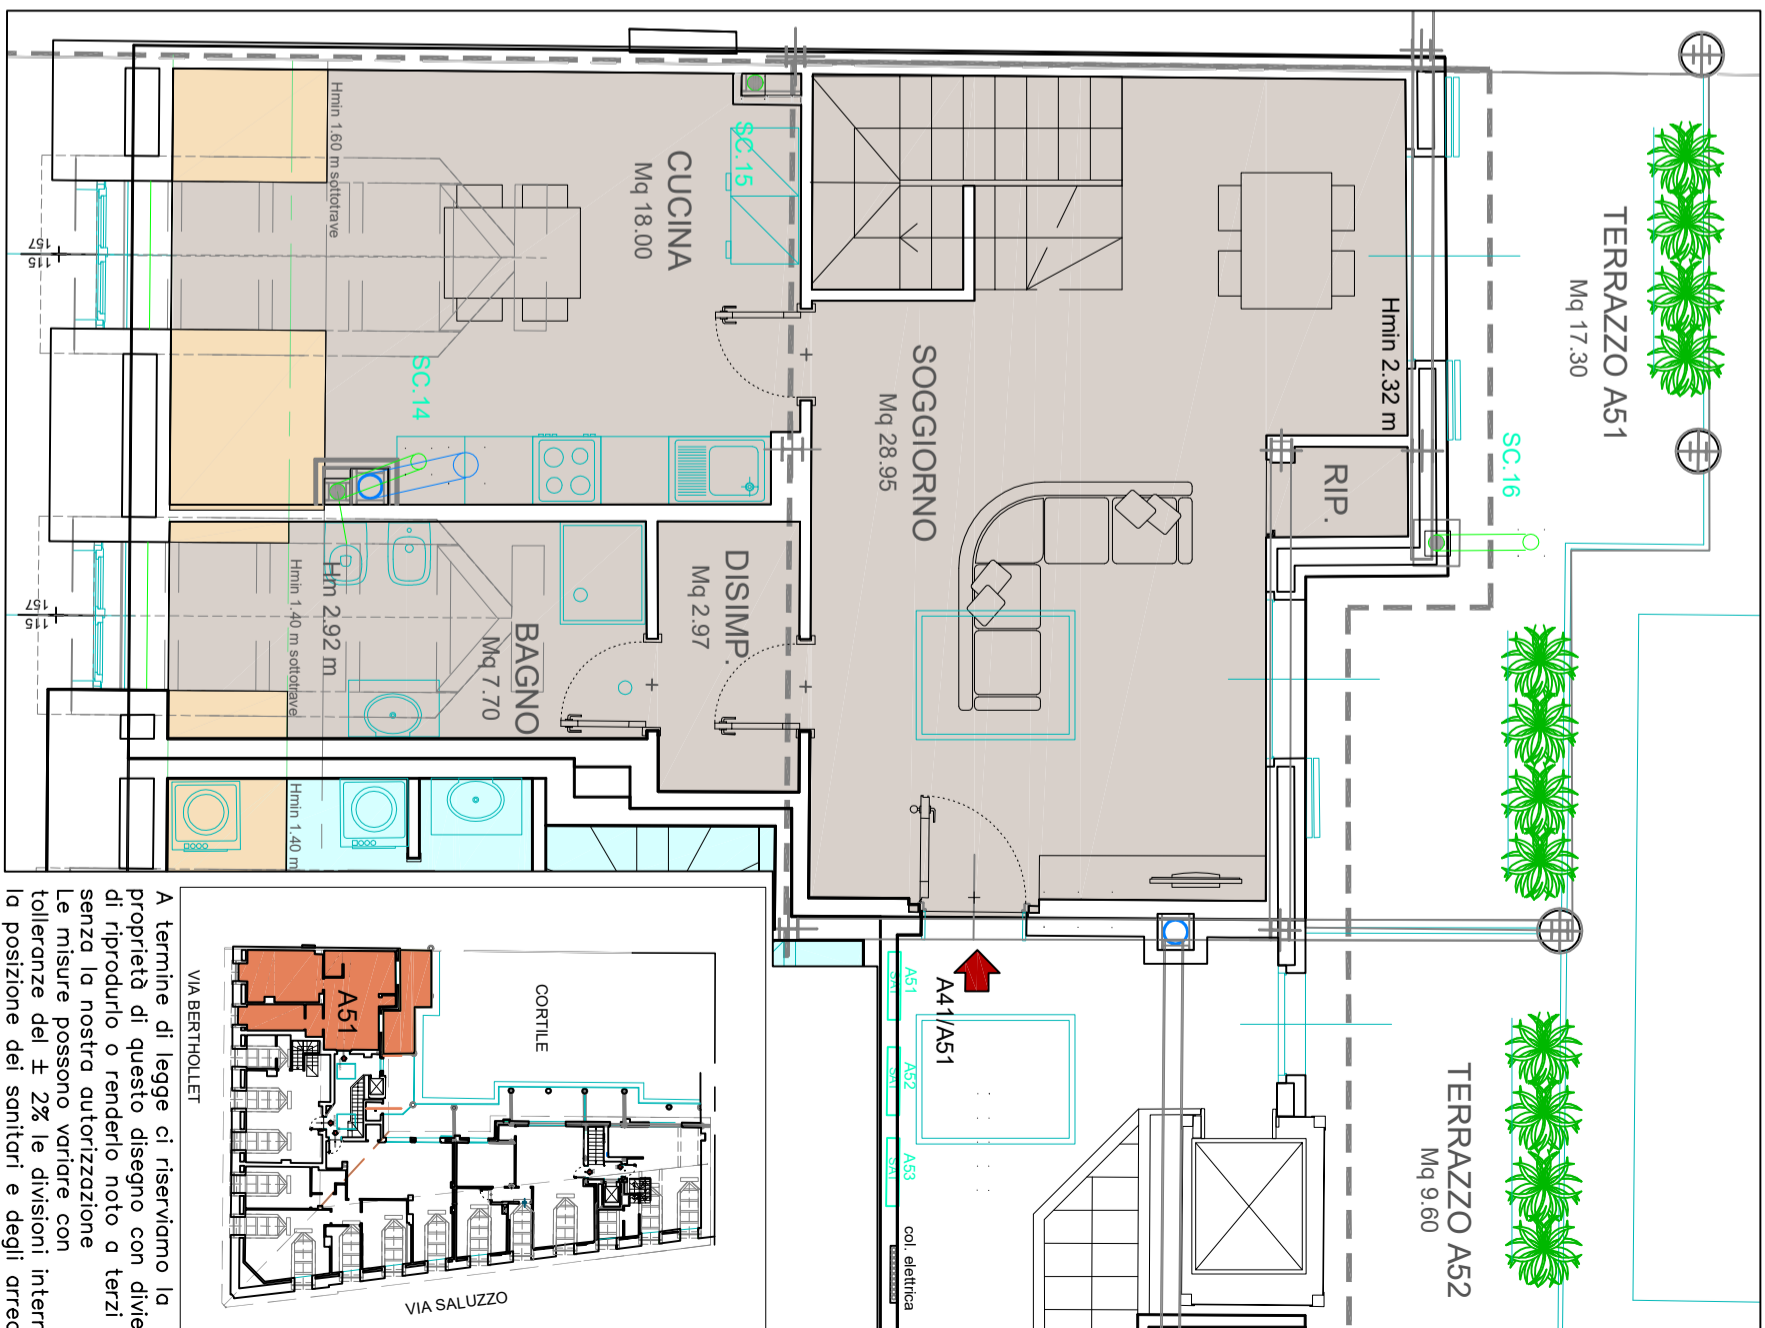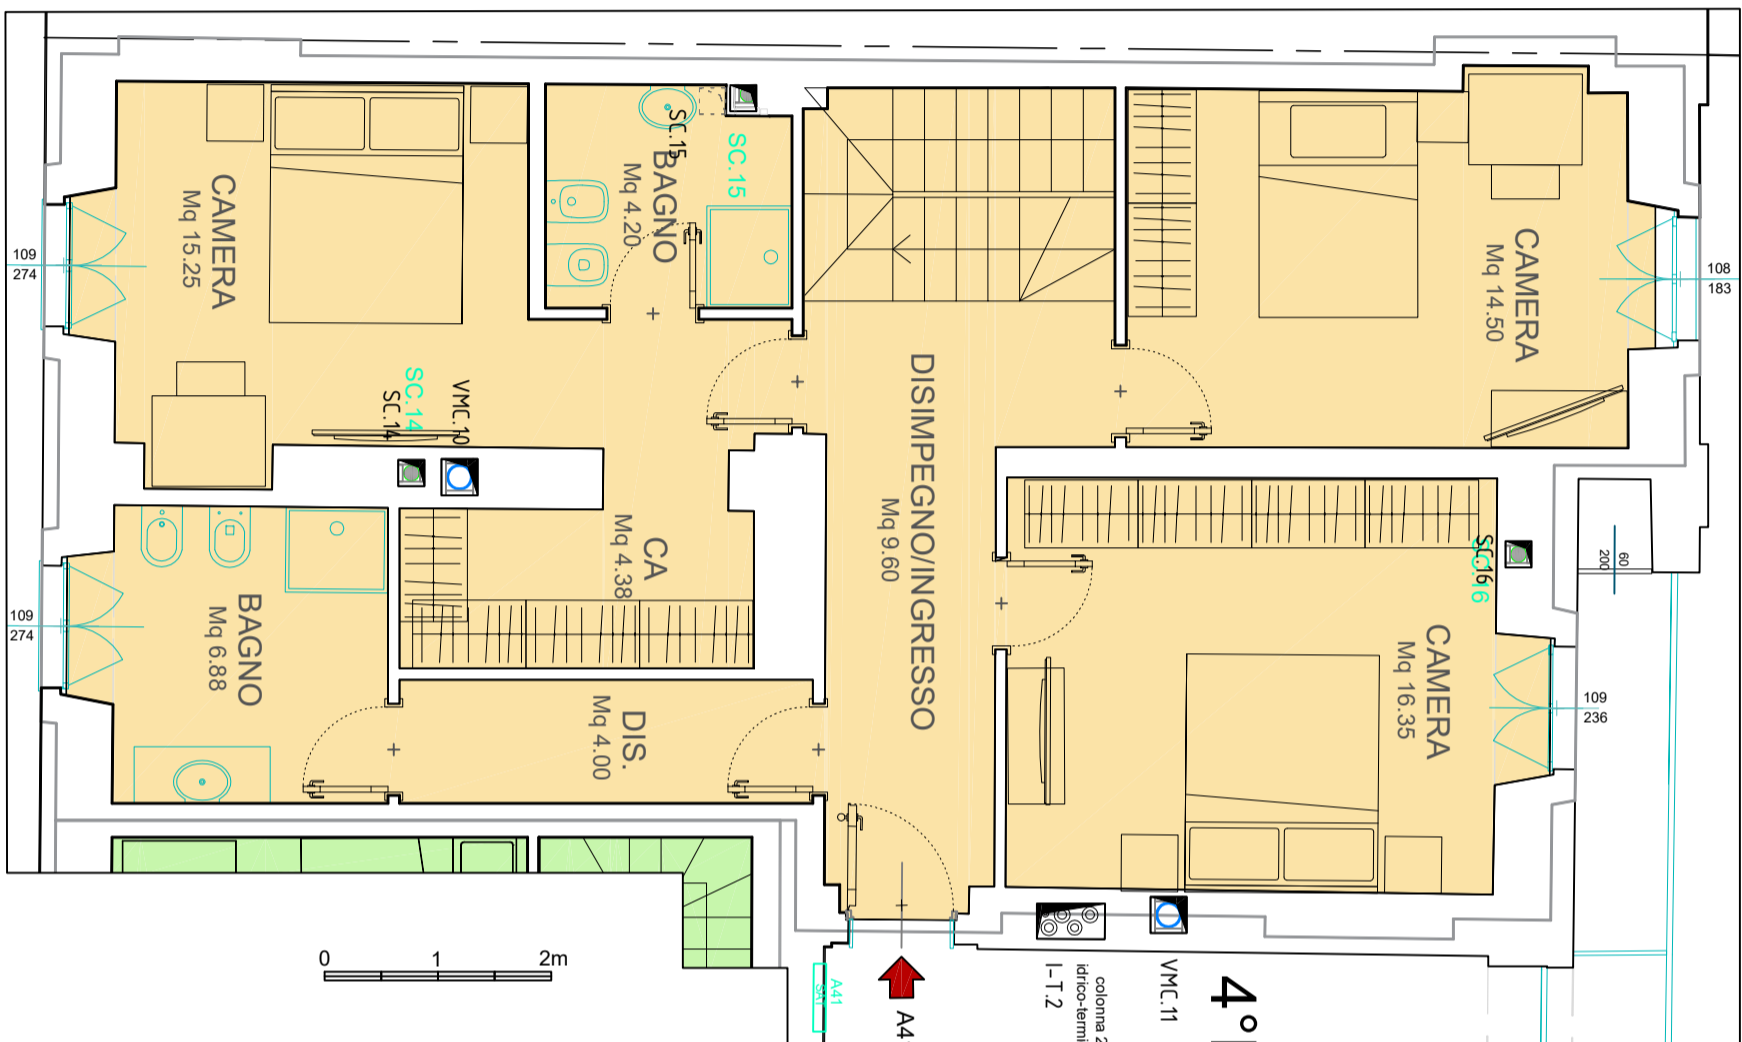

MOSSO & CRISTO
Mosso & Cristo
 Impresa di Costruzioni

Largo Brescia 51 - 10152 Torino - Tel. 011/24.40.965 - Fax 011/28.71.946 - www.mossoecristo.it

A termine di legge ci riserviamo la proprietà di questo disegno con divieto di riprodurlo o renderlo noto a terzi senza la nostra autorizzazione. Le misure possono variare con tolleranze del ± 2% le divisioni interne, la posizione dei sanitari e degli arredi possono subire lievi variazioni in fase di progettazione esecutiva.