




saluzzo

PIANO QUINTO Alloggio A53

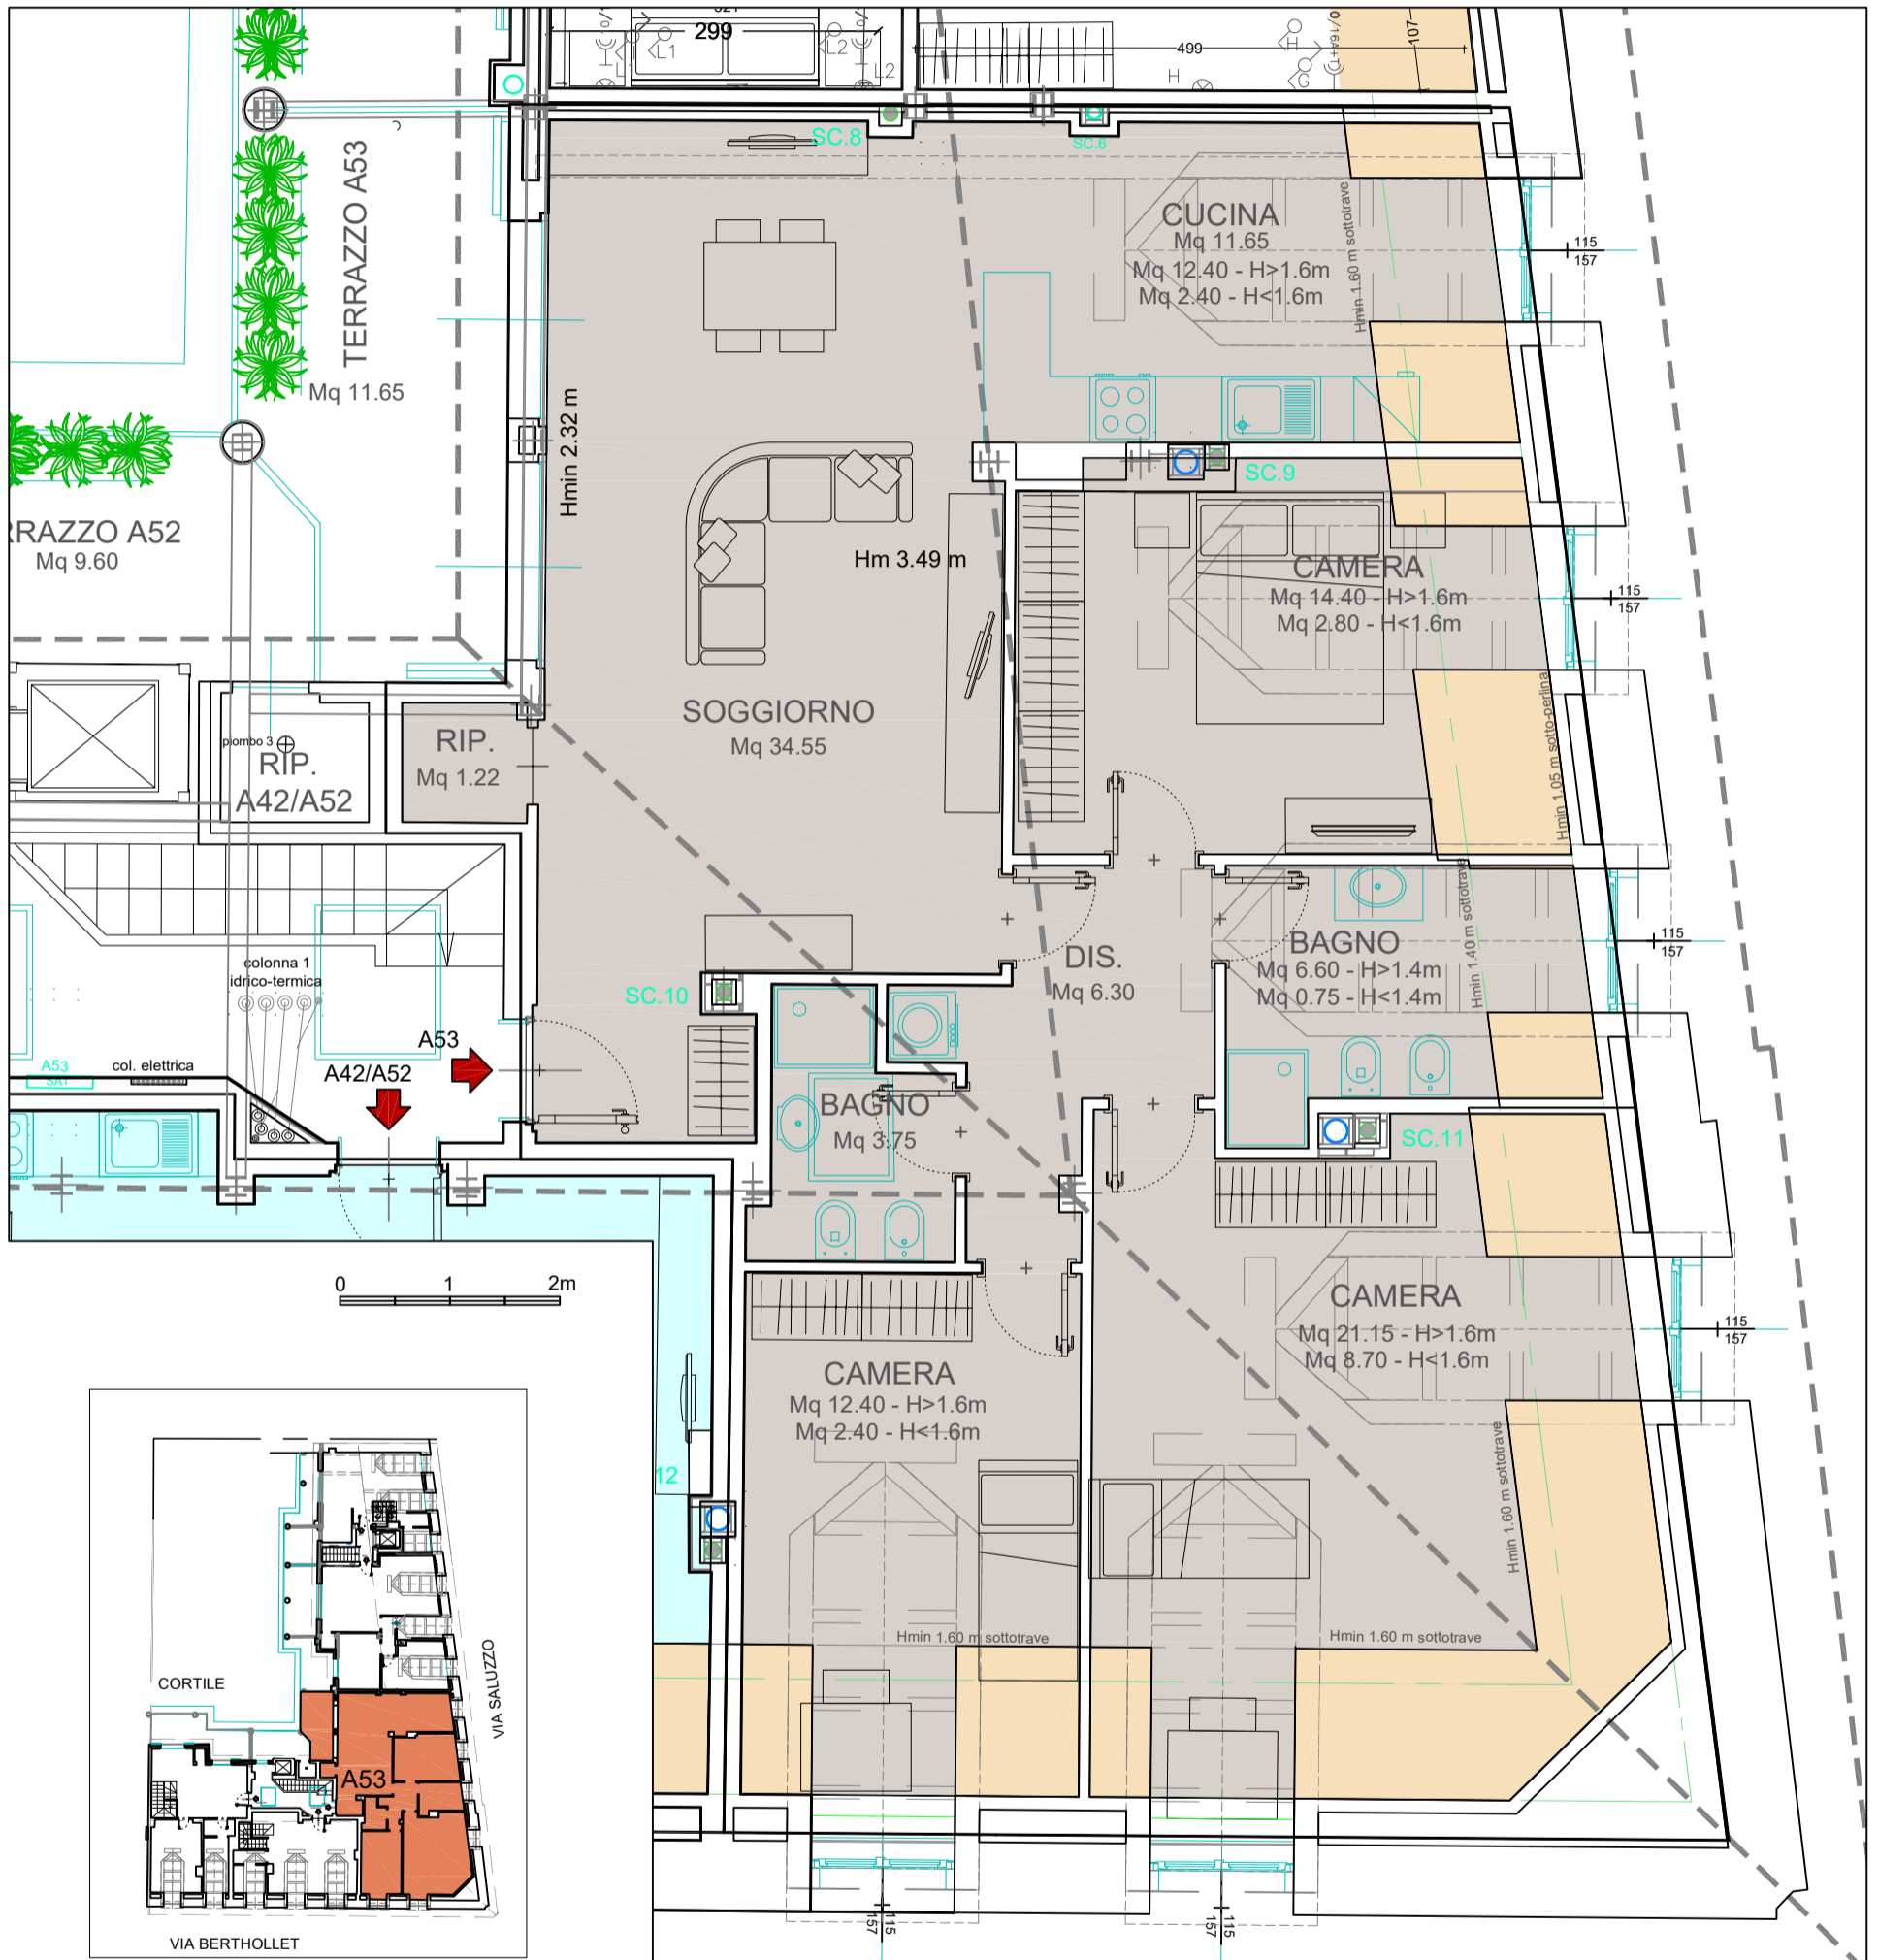

SUPERFICIE COMMERCIALE TOTALE = 144 MQ

- superficie lorda abitabile : $H > 1,6m = 126mq;$
- superficie non abitabile lorda : $H < 1,6m = 22.6mq;$
- superficie terrazzo/balcone : 11,60mq;
- superficie cantina : 10,00mq.

SUPERFICIE UTILE ABITABILE ($h > 1,6m$) = 114,5MQ

SUPERFICI UTILE ACCESSORIA ($h < 1,6m$) = 16.5MQ

MOSSO & CARISTO

Mosso Caristo
Impresa di Costruzioni

A termine di legge ci riserviamo la proprietà di questo disegno con divieto di riprodurlo o renderlo noto a terzi senza la nostra autorizzazione

Le misure possono variare con tolleranze del $\pm 2\%$ le divisioni interne, la posizione dei sanitari e degli arredi possono subire lievi variazioni in fase di progettazione esecutiva

Largo Brescia 51 - 10152 Torino - Tel. 011/24.40.965

Fax 011/28.71.946 - www.mossoecaristo.it