




# saluzzo Alloggio A03

0 1 2m

PLANIMETRIA DI INSIEME:  
PIANO TERRENO

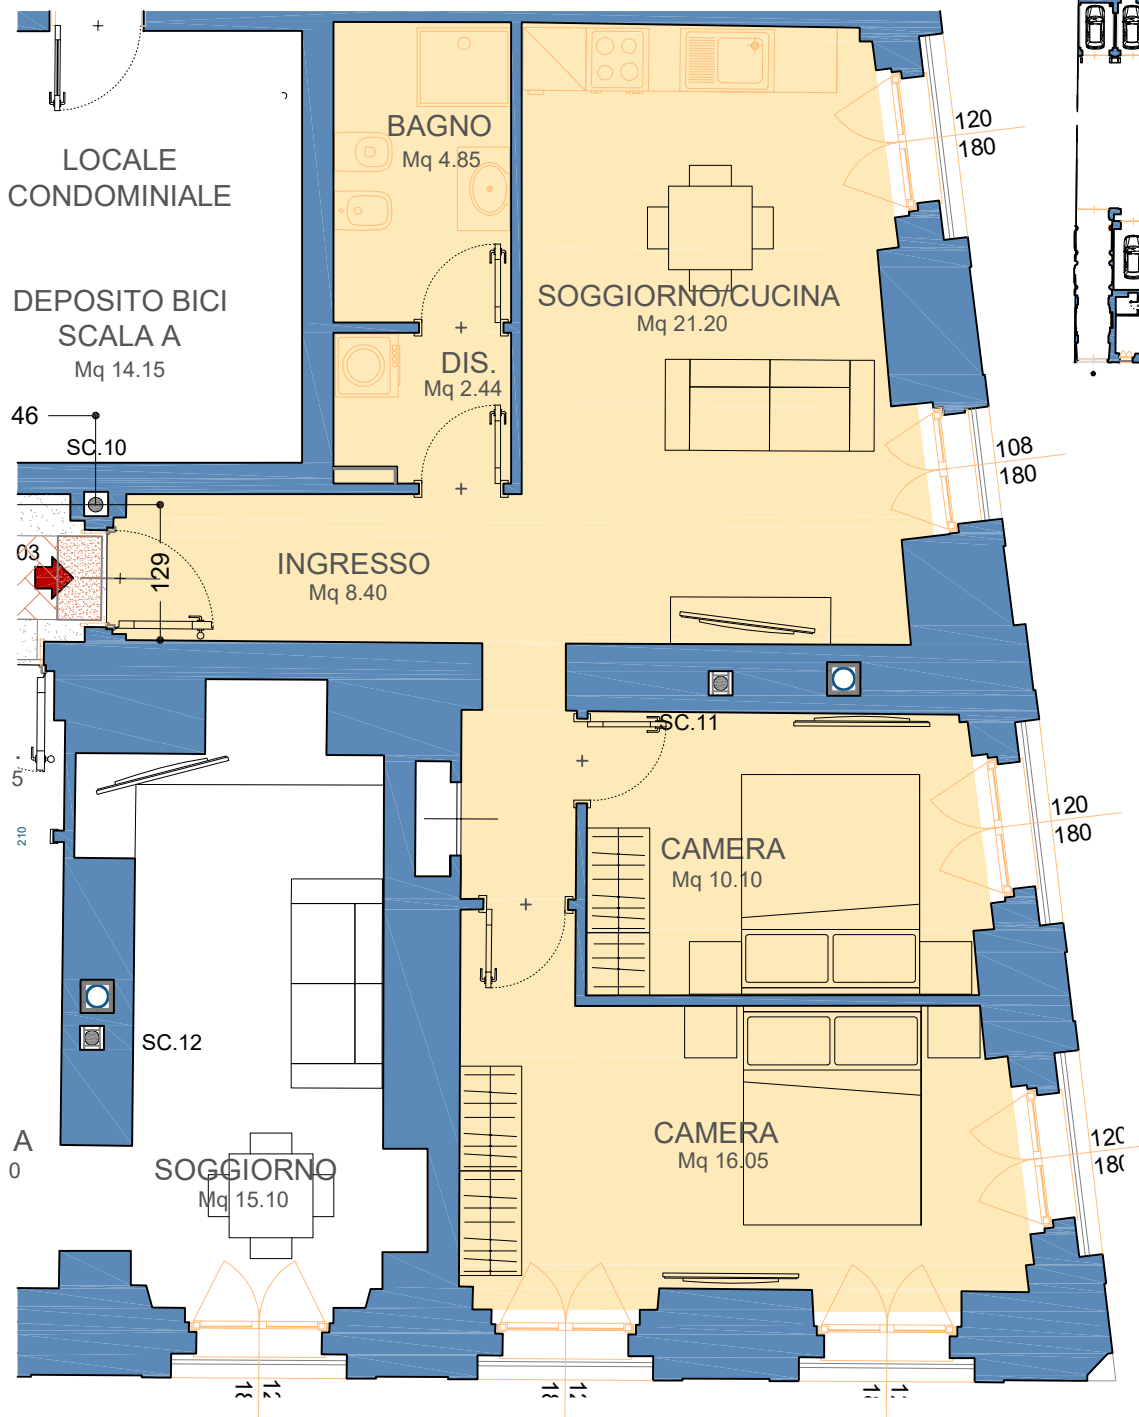

SUP. COMMERCIALE TOTALE = 85.00 MQ

SUPERFICIE UTILE ALLOGGIO = 63.0 MQ

- superficie lorda alloggio : 83,40 mq;  
- superficie cantina : 7,50 mq.

MOSSO & CARISTO

*Mosso Caristo*  
Impresa di Costruzioni

A termine di legge ci riserviamo la proprietà di questo disegno con divieto di riprodurlo o renderlo noto a terzi senza la nostra autorizzazione

Le misure possono variare con tolleranze del  $\pm 2\%$  le divisioni interne, la posizione dei sanitari e degli arredi possono subire lievi variazioni in fase di progettazione esecutiva

Largo Brescia 51 - 10152 Torino - Tel. 011/24.40.965

Fax 011/28.71.946 - [www.mossoecaristo.it](http://www.mossoecaristo.it)