


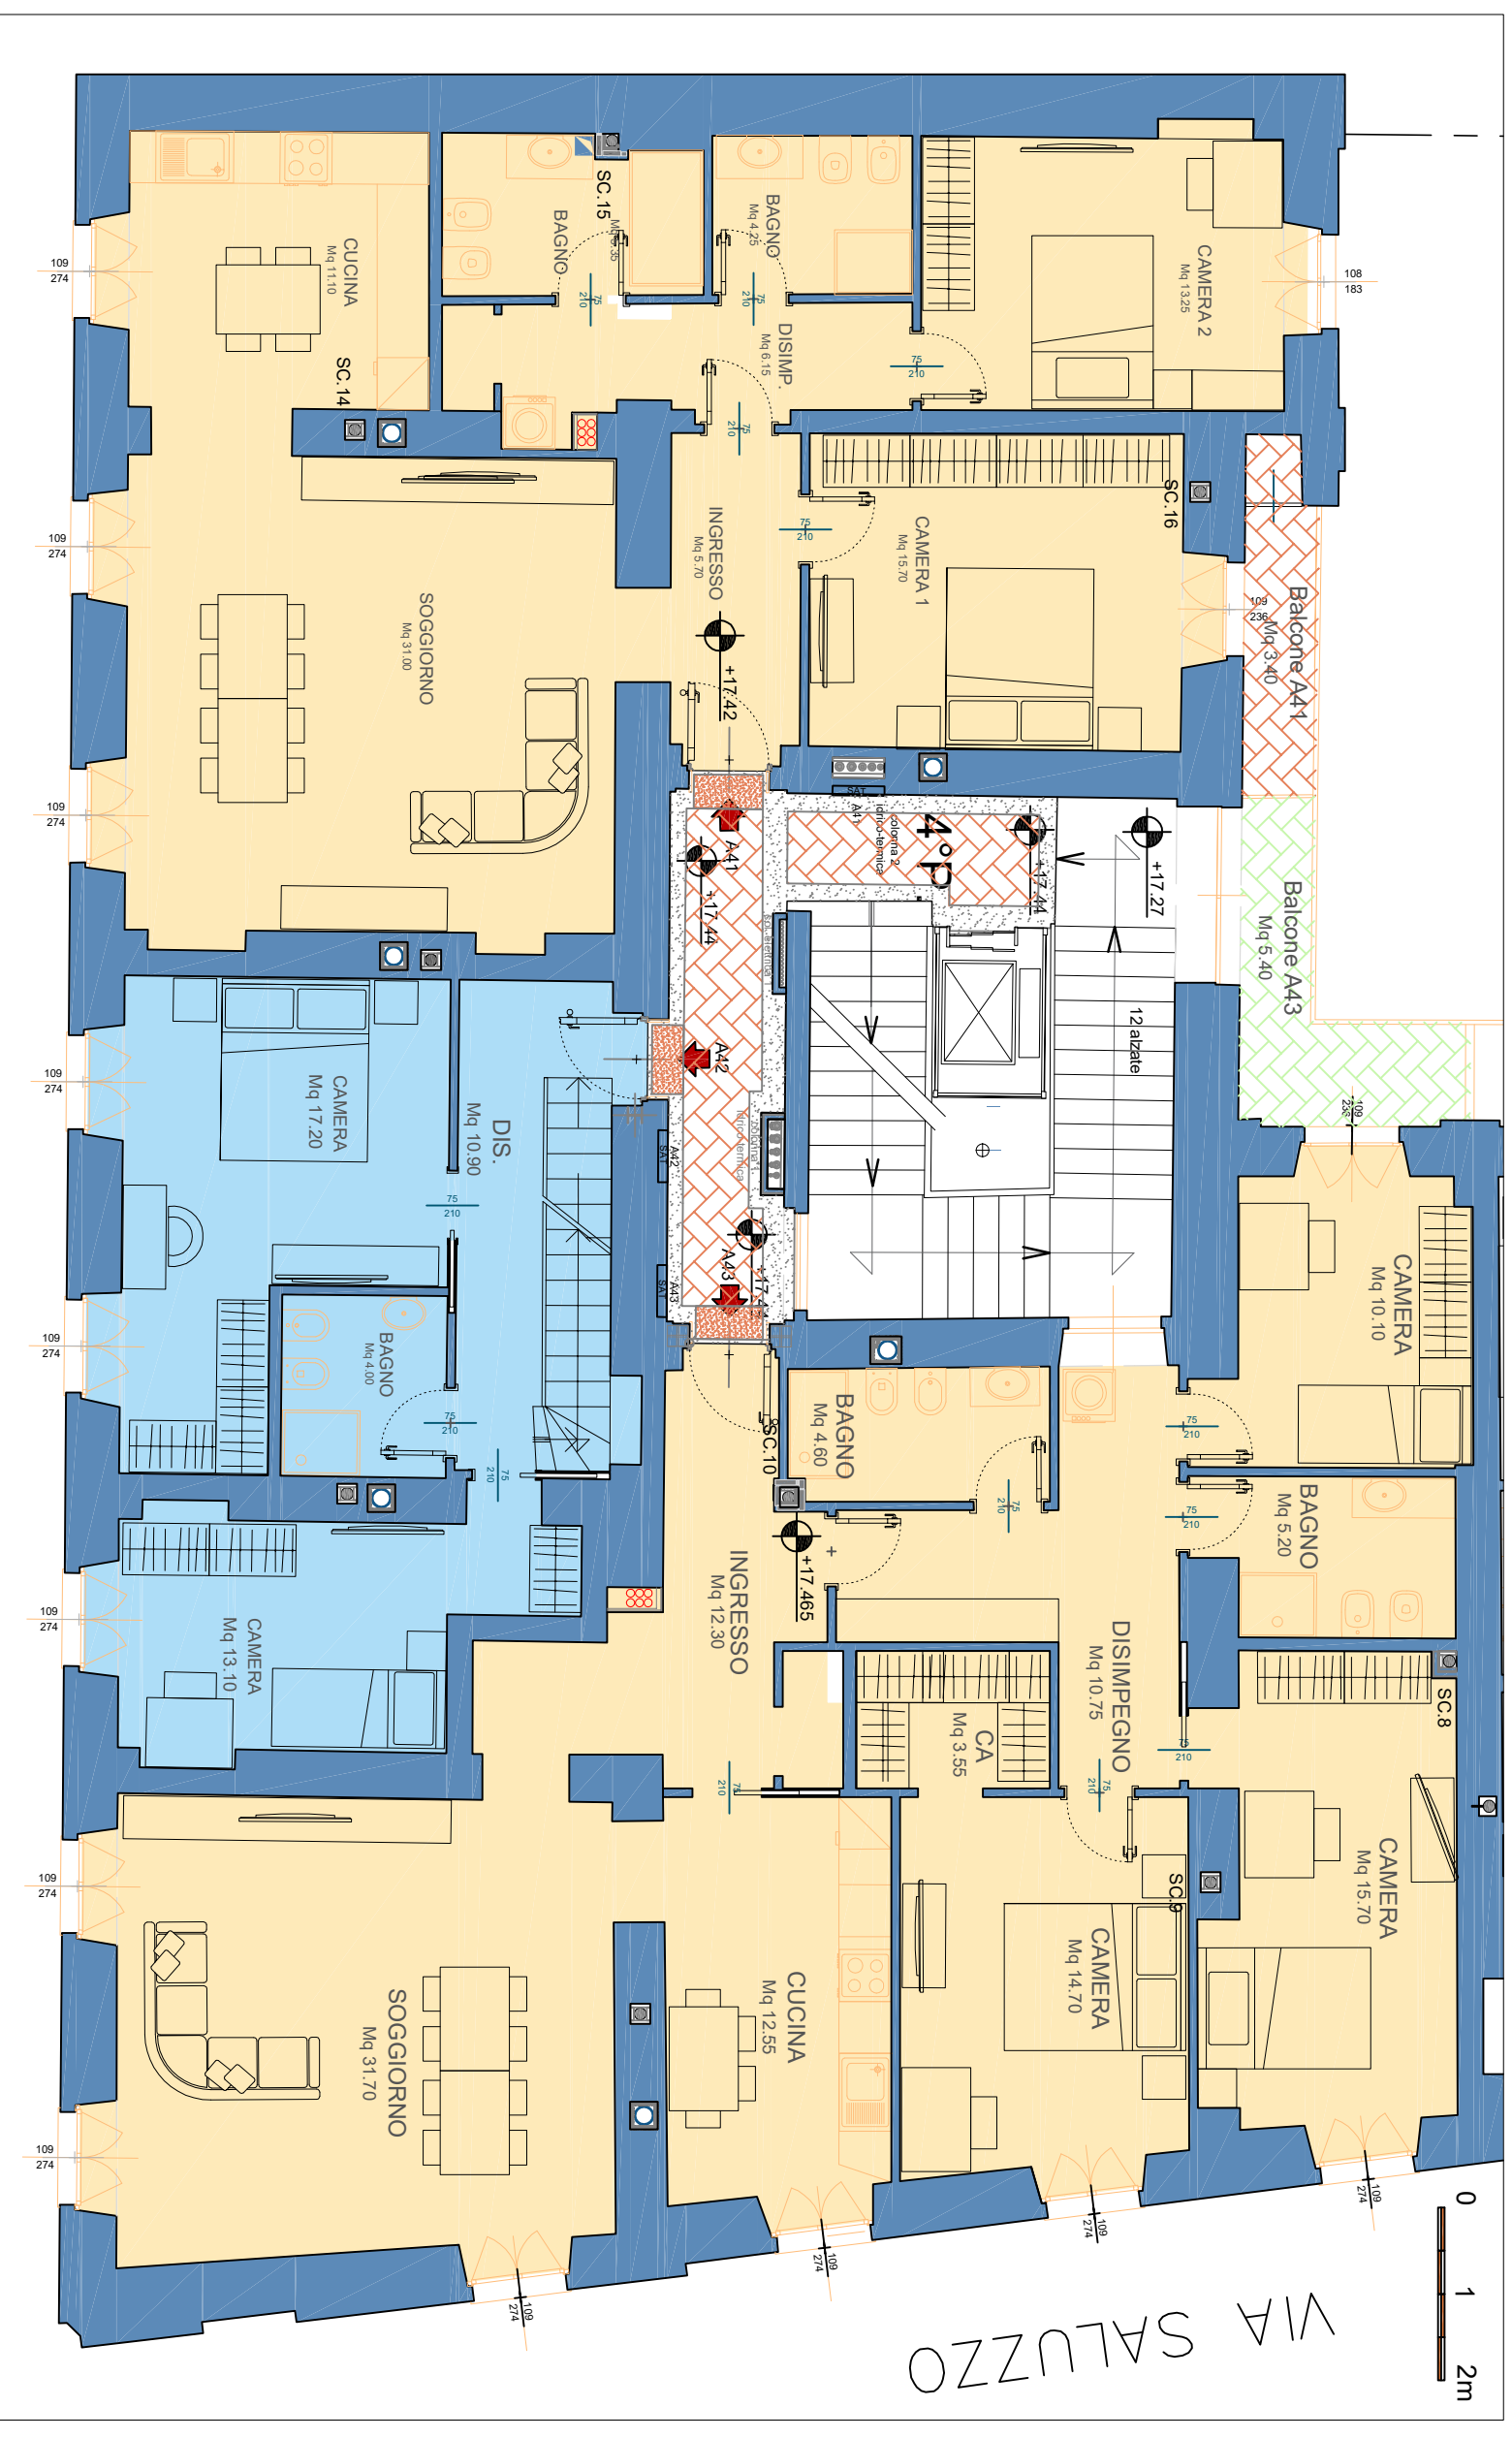

# Saluzzo

## PIANO QUARTO soluz. 3 alloggi



VIA BERTHOLLET

**MOSSO & CARISTO**  
*Mosso Caristo*  
Impresa di Costruzioni

A termine di legge ci riserviamo la proprietà di questo disegno con divieto di riproduzione o renderlo noto a terzi senza la nostra autorizzazione

Le misure possono variare con tolleranze del  $\pm 2\%$  le divisioni interne, la posizione dei sanitari e degli arredi possono subire lievi variazioni in fase di progettazione esecutiva

Largo Brescia 51 – 10152 Torino – Tel. 011/24.40.965 – Fax 011/28.71.946 – [www.mossoecaristo.it](http://www.mossoecaristo.it)