




saluzzo Alloggio A23

PIANO SECONDO

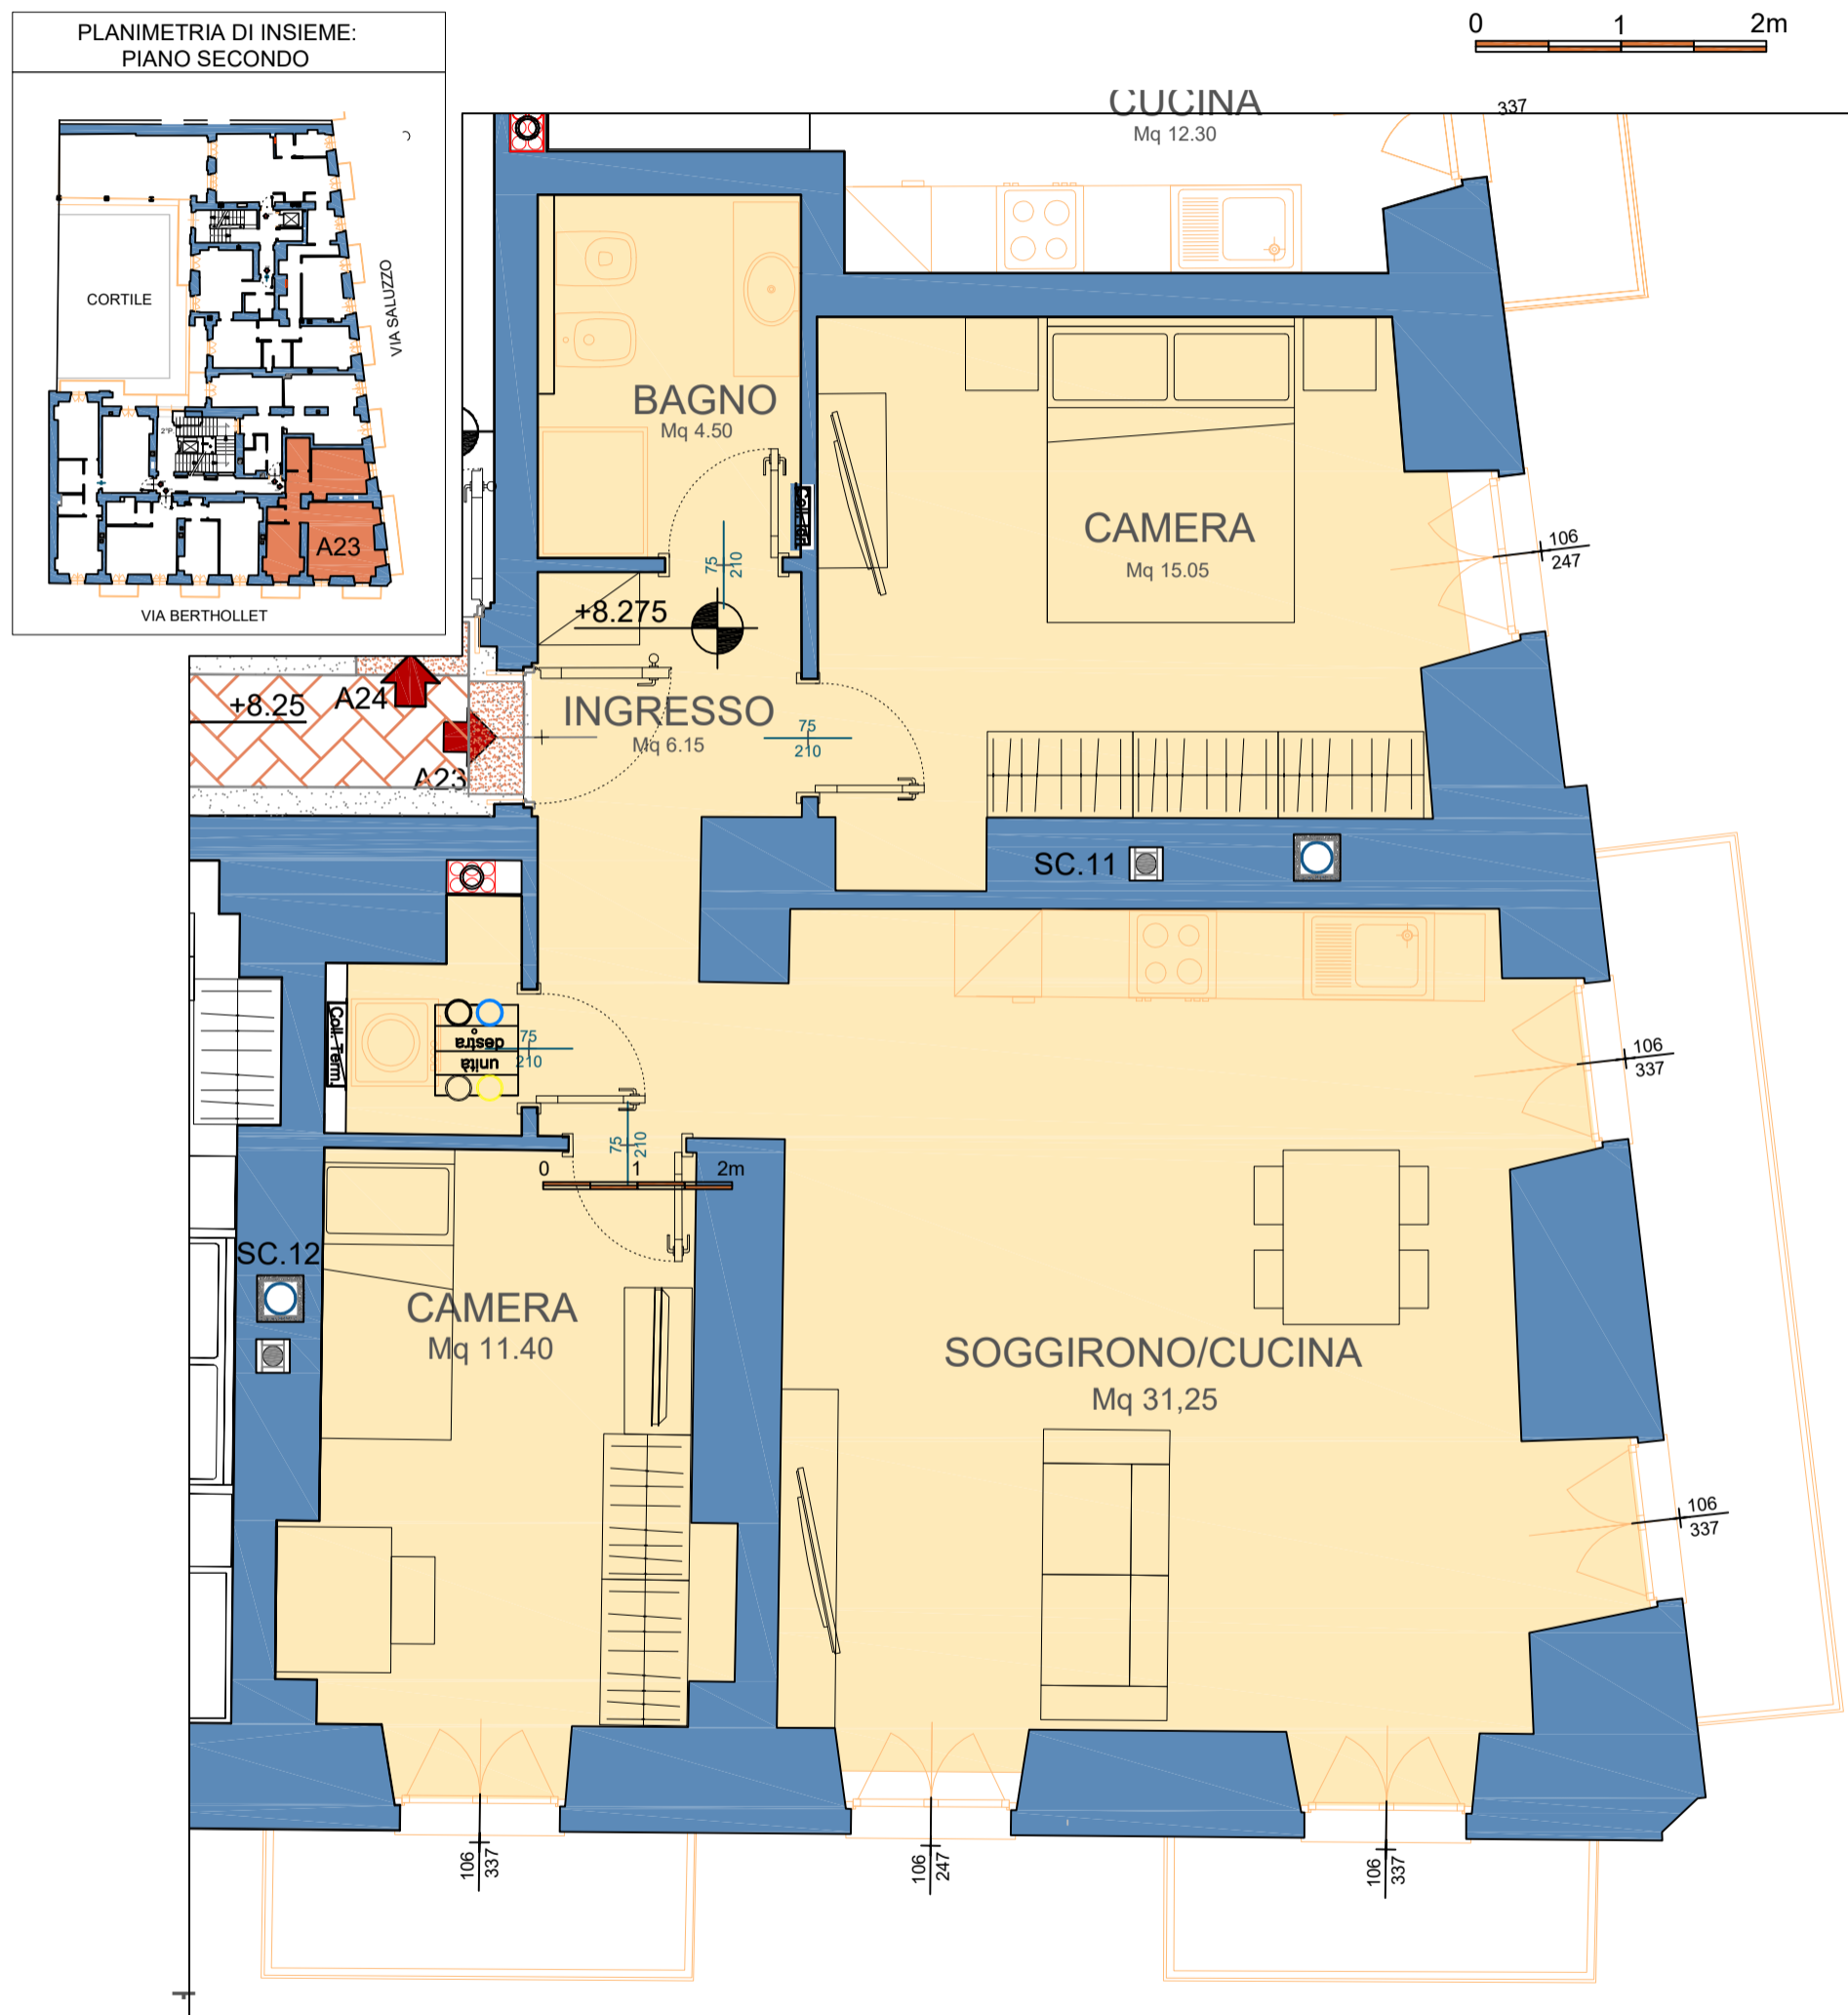

SUPERFICIE COMMERCIALE TOTALE = 99,00 MQ

SUPERFICIE UTILE ALLOGGIO = 70.5MQ

- superficie lorda alloggio : 88,70 mq;
- superficie balcone : 11,60 mq;
- superficie cantina 4A : 16,00 mq.

A termine di legge ci riserviamo la proprietà di questo disegno con divieto di riprodurlo o renderlo noto a terzi senza la nostra autorizzazione

Le misure possono variare con tolleranze del $\pm 2\%$ le divisioni interne, la posizione dei sanitari e degli arredi possono subire lievi variazioni in fase di progettazione esecutiva

MOSSO & CARISTO

Mosso Caristo
Impresa di Costruzioni

Largo Brescia 51 - 10152 Torino - Tel. 011/24.40.965
Fax 011/28.71.946 - www.mossoecaristo.it