




# saluzzo

## PIANO TERZO

## Alloggio A31

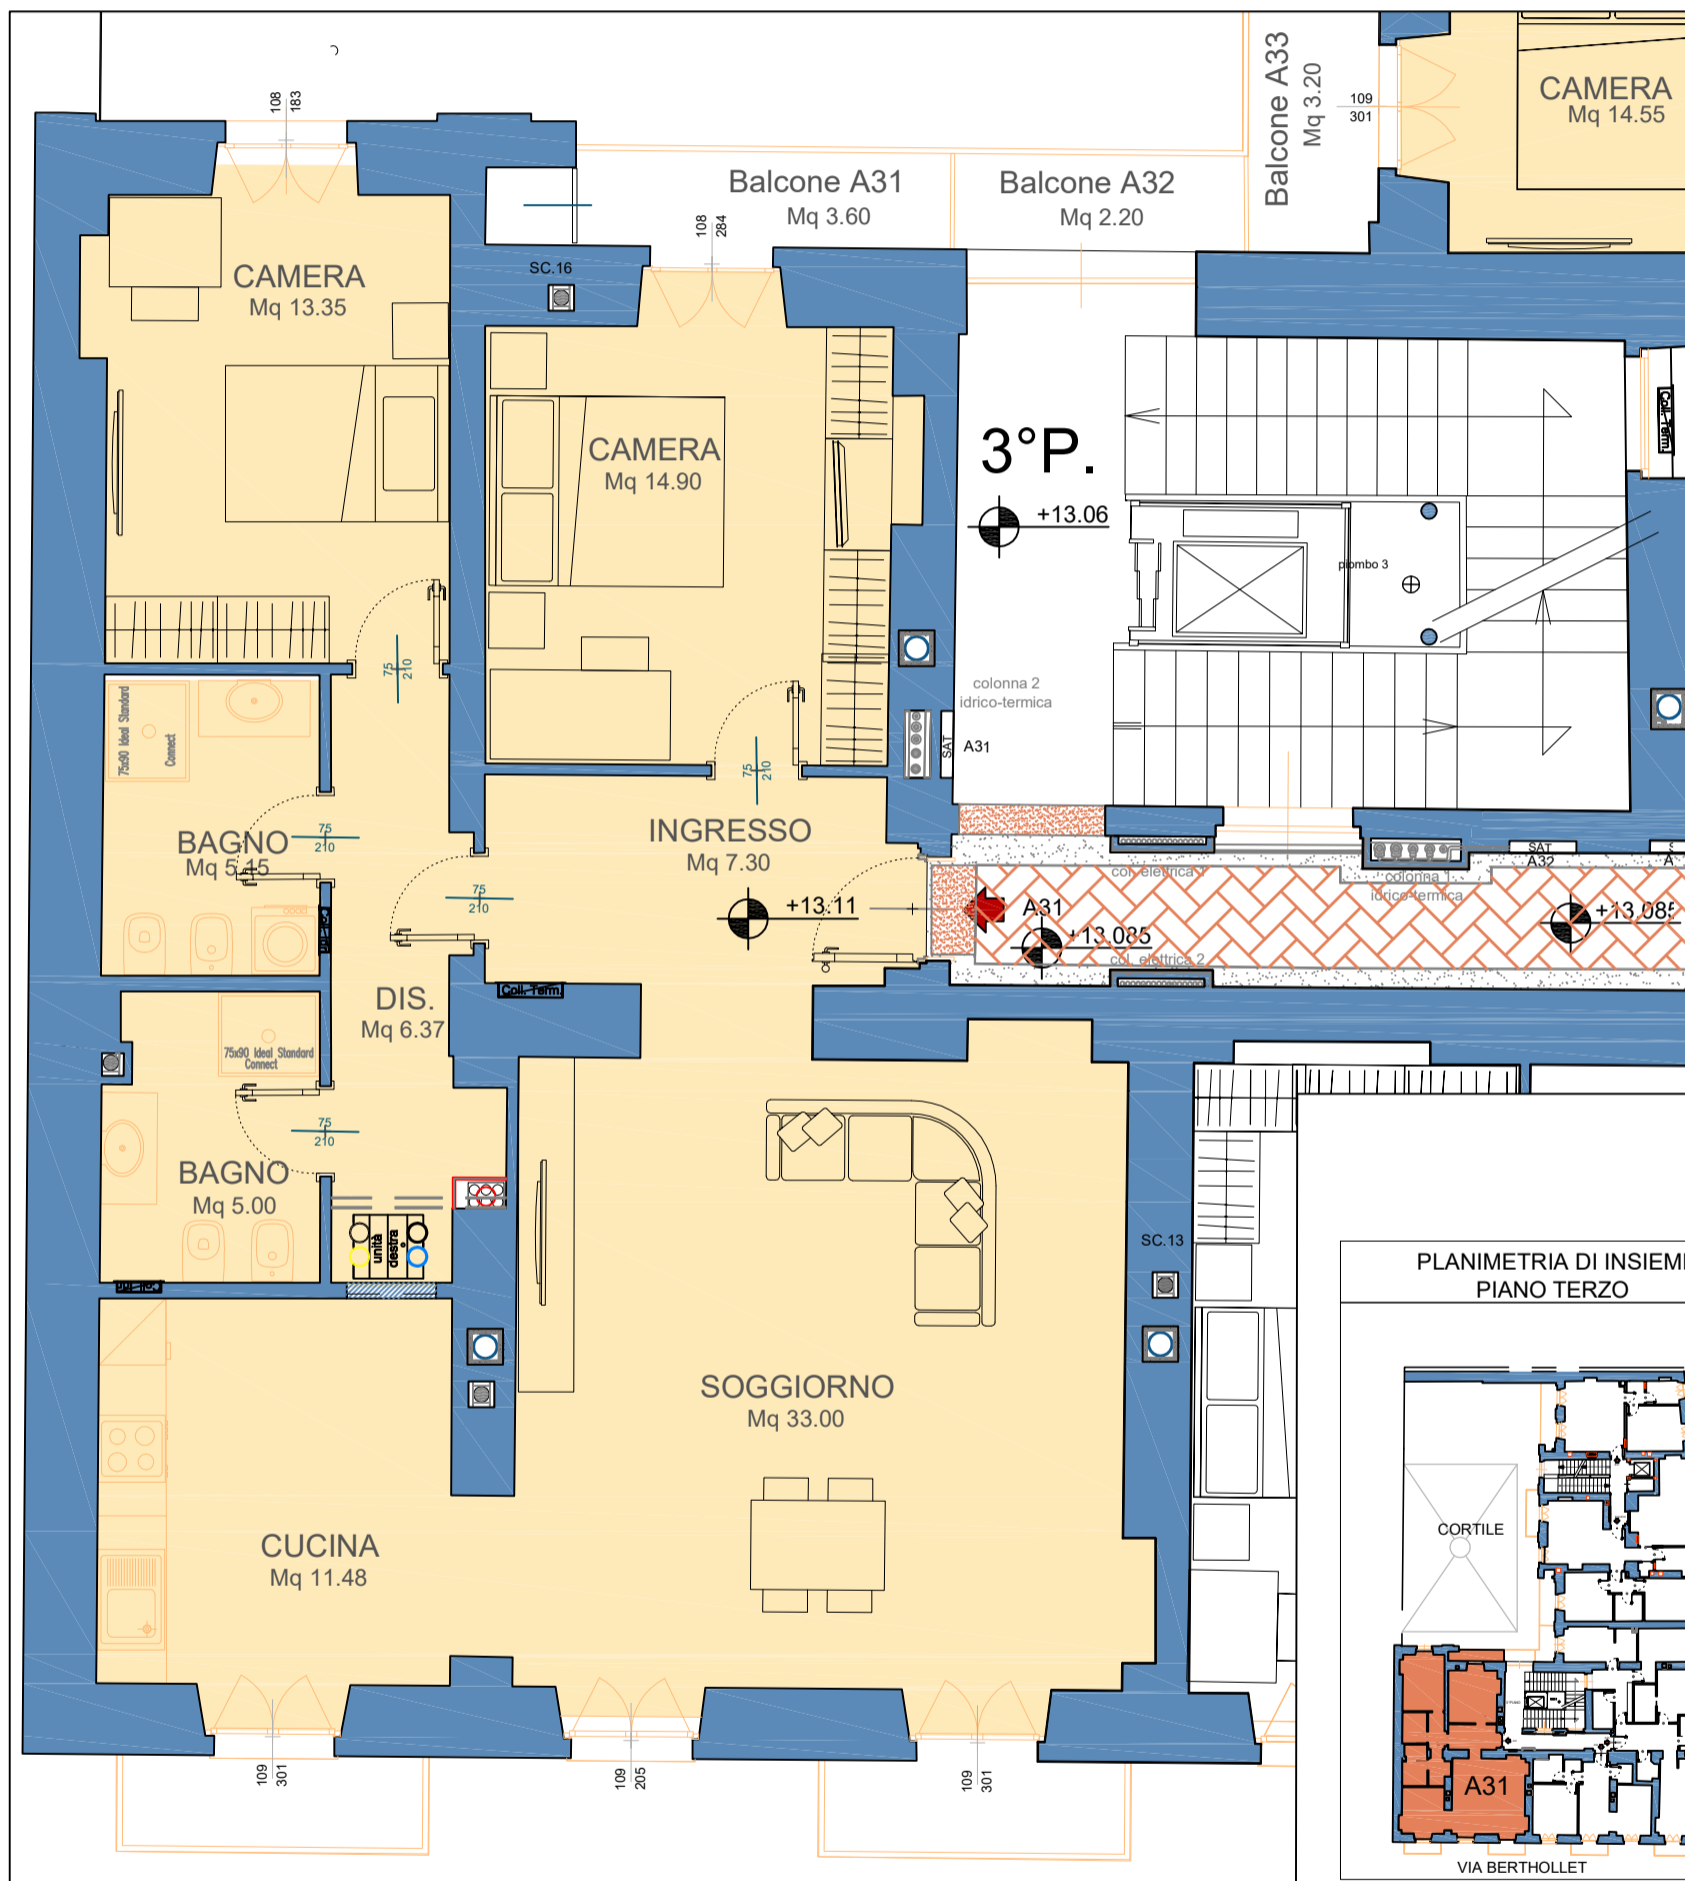

SUPERFICIE COMMERCIALE TOTALE = 128.00 MQ

- superficie lorda alloggio : 120,75 mq;
- superficie balcone : 8,50 mq;
- superficie cantina 10A : 12,00 mq.

SUPERFICIE UTILE ALLOGGIO = 98.00 MQ

MOSSO & CARISTO

*Mosso & Caristo*  
Impresa di Costruzioni

A termine di legge ci riserviamo la proprietà di questo disegno con divieto di riprodurlo o renderlo noto a terzi senza la nostra autorizzazione

Le misure possono variare con tolleranze del  $\pm 2\%$  le divisioni interne, la posizione dei sanitari e degli arredi possono subire lievi variazioni in fase di progettazione esecutiva

Largo Brescia 51 - 10152 Torino - Tel. 011/24.40.965

Fax 011/28.71.946 - [www.mossoecaristo.it](http://www.mossoecaristo.it)