




saluzzo

PIANO QUARTO Alloggio A41

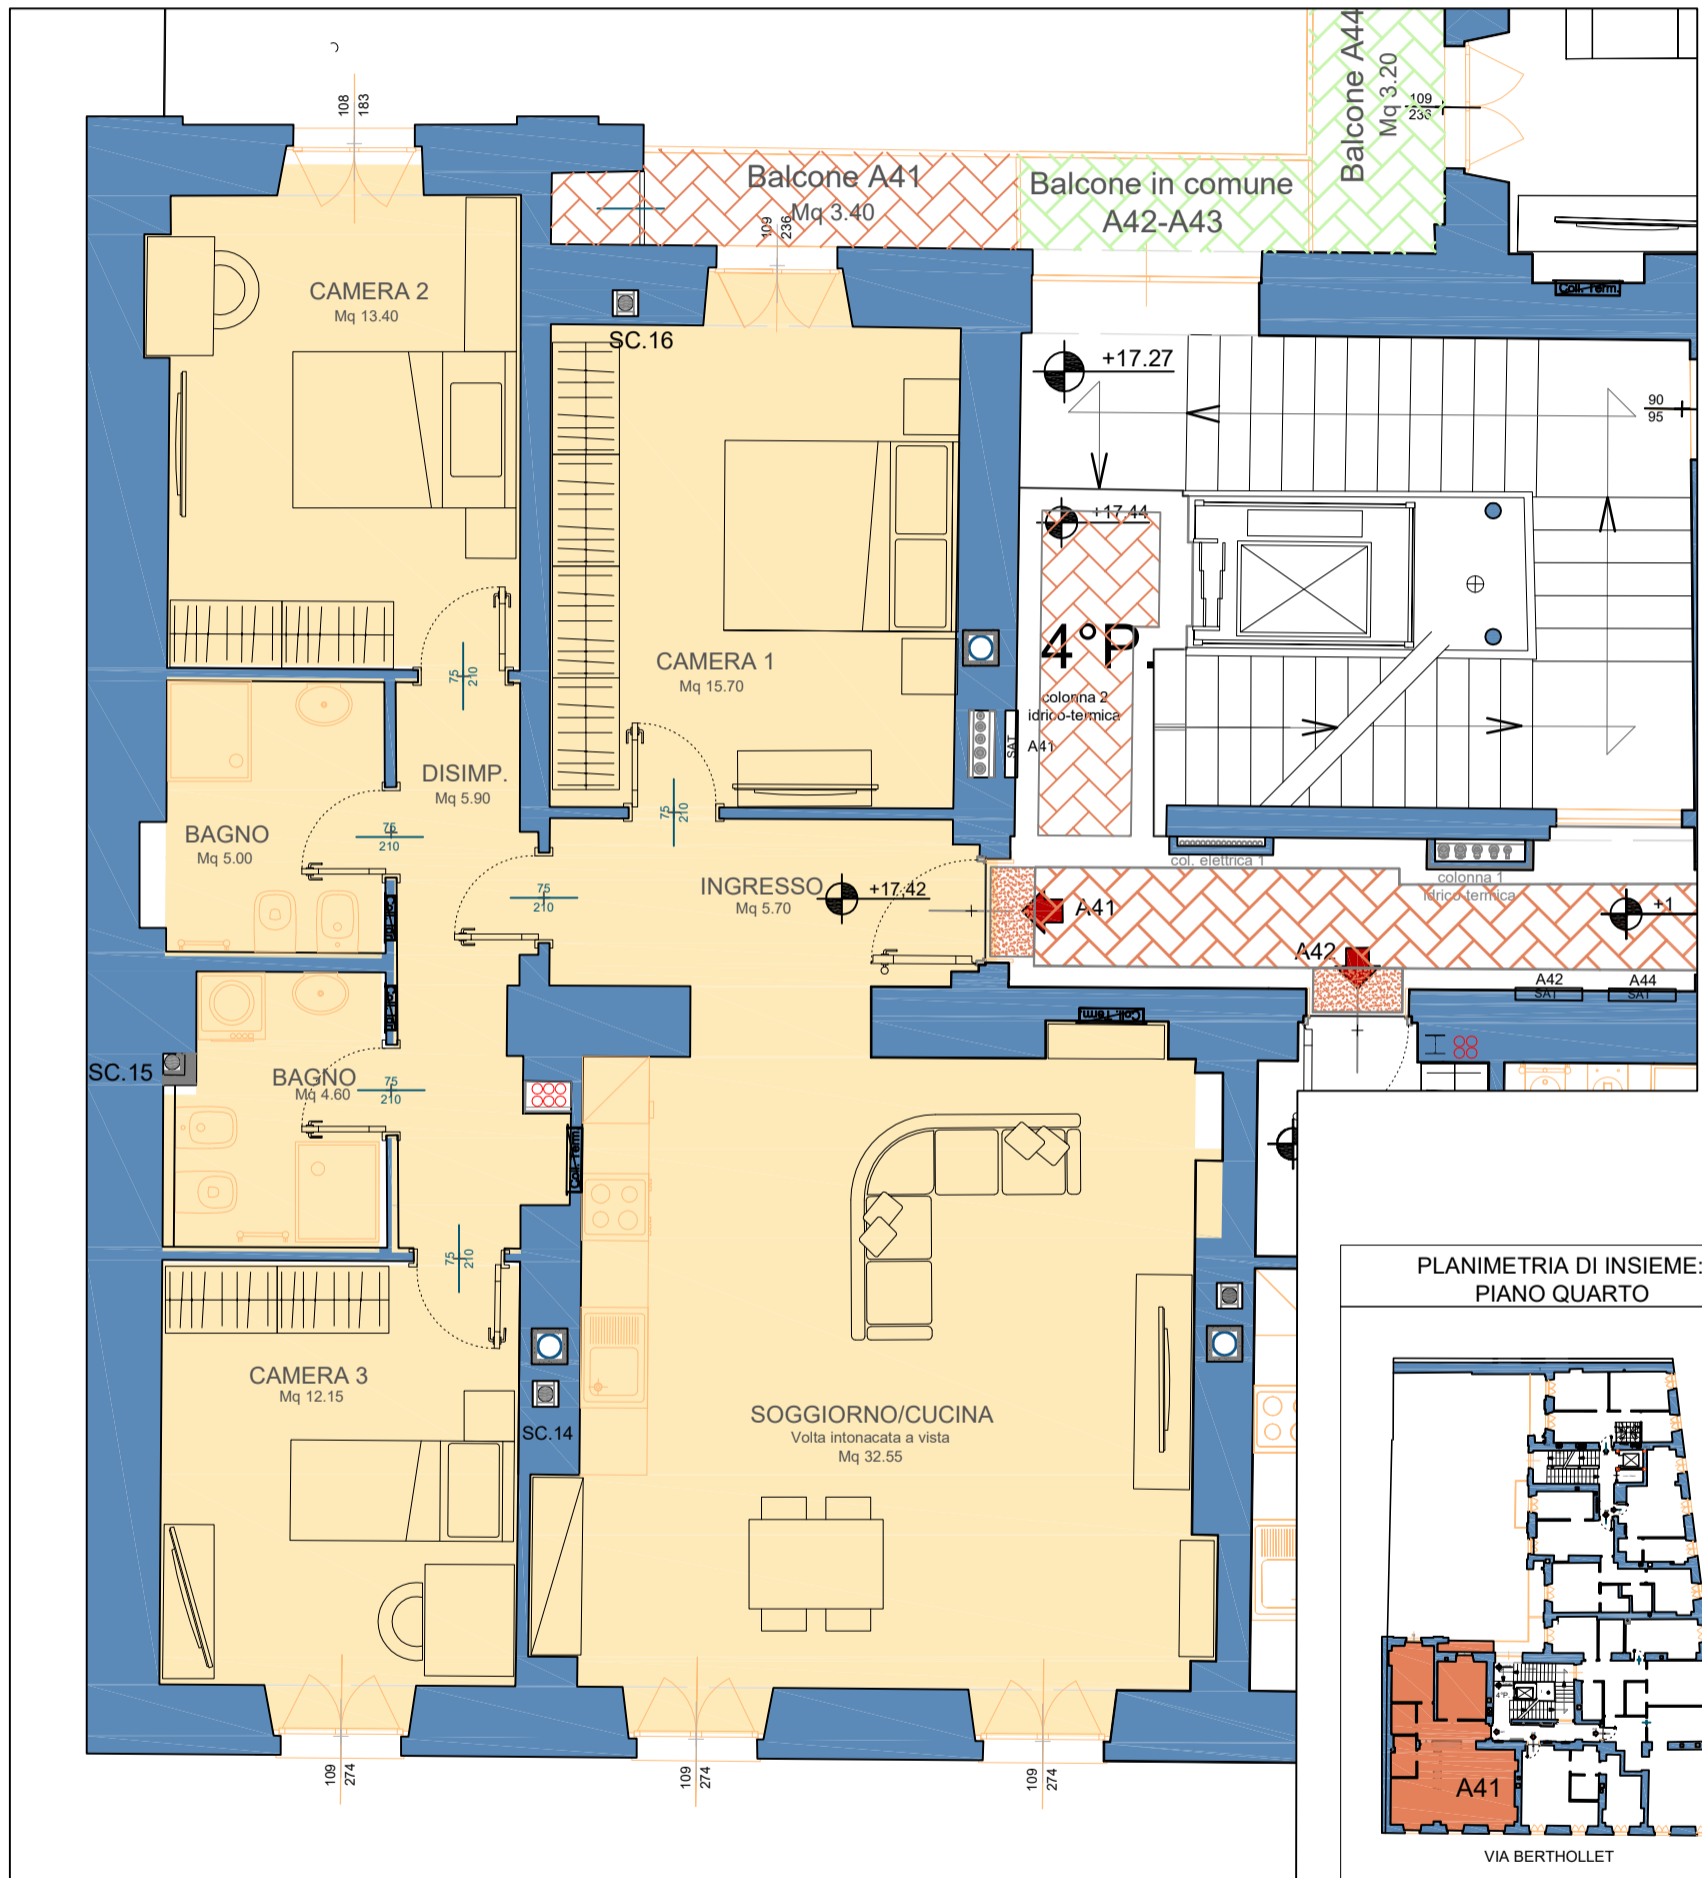

SUPERFICIE COMMERCIALE TOTALE = 124.00 MQ

- superficie lorda alloggio : 120,40 mq;
- superficie balcone : 3,40 mq;
- superficie cantina 7A : 8,00 mq.

SUPERFICIE UTILE ALLOGGIO = 98.00 MQ

MOSSO & CARISTO
Mosso Caristo
Impresa di Costruzioni

A termine di legge ci riserviamo la proprietà di questo disegno con divieto di riprodurlo o renderlo noto a terzi senza la nostra autorizzazione

Le misure possono variare con tolleranze del $\pm 2\%$ le divisioni interne, la posizione dei sanitari e degli arredi possono subire lievi variazioni in fase di progettazione esecutiva

Largo Brescia 51 - 10152 Torino - Tel. 011/24.40.965
Fax 011/28.71.946 - www.mossoecaristo.it