




Saluzzo

PIANO TERZO

aprile 2022

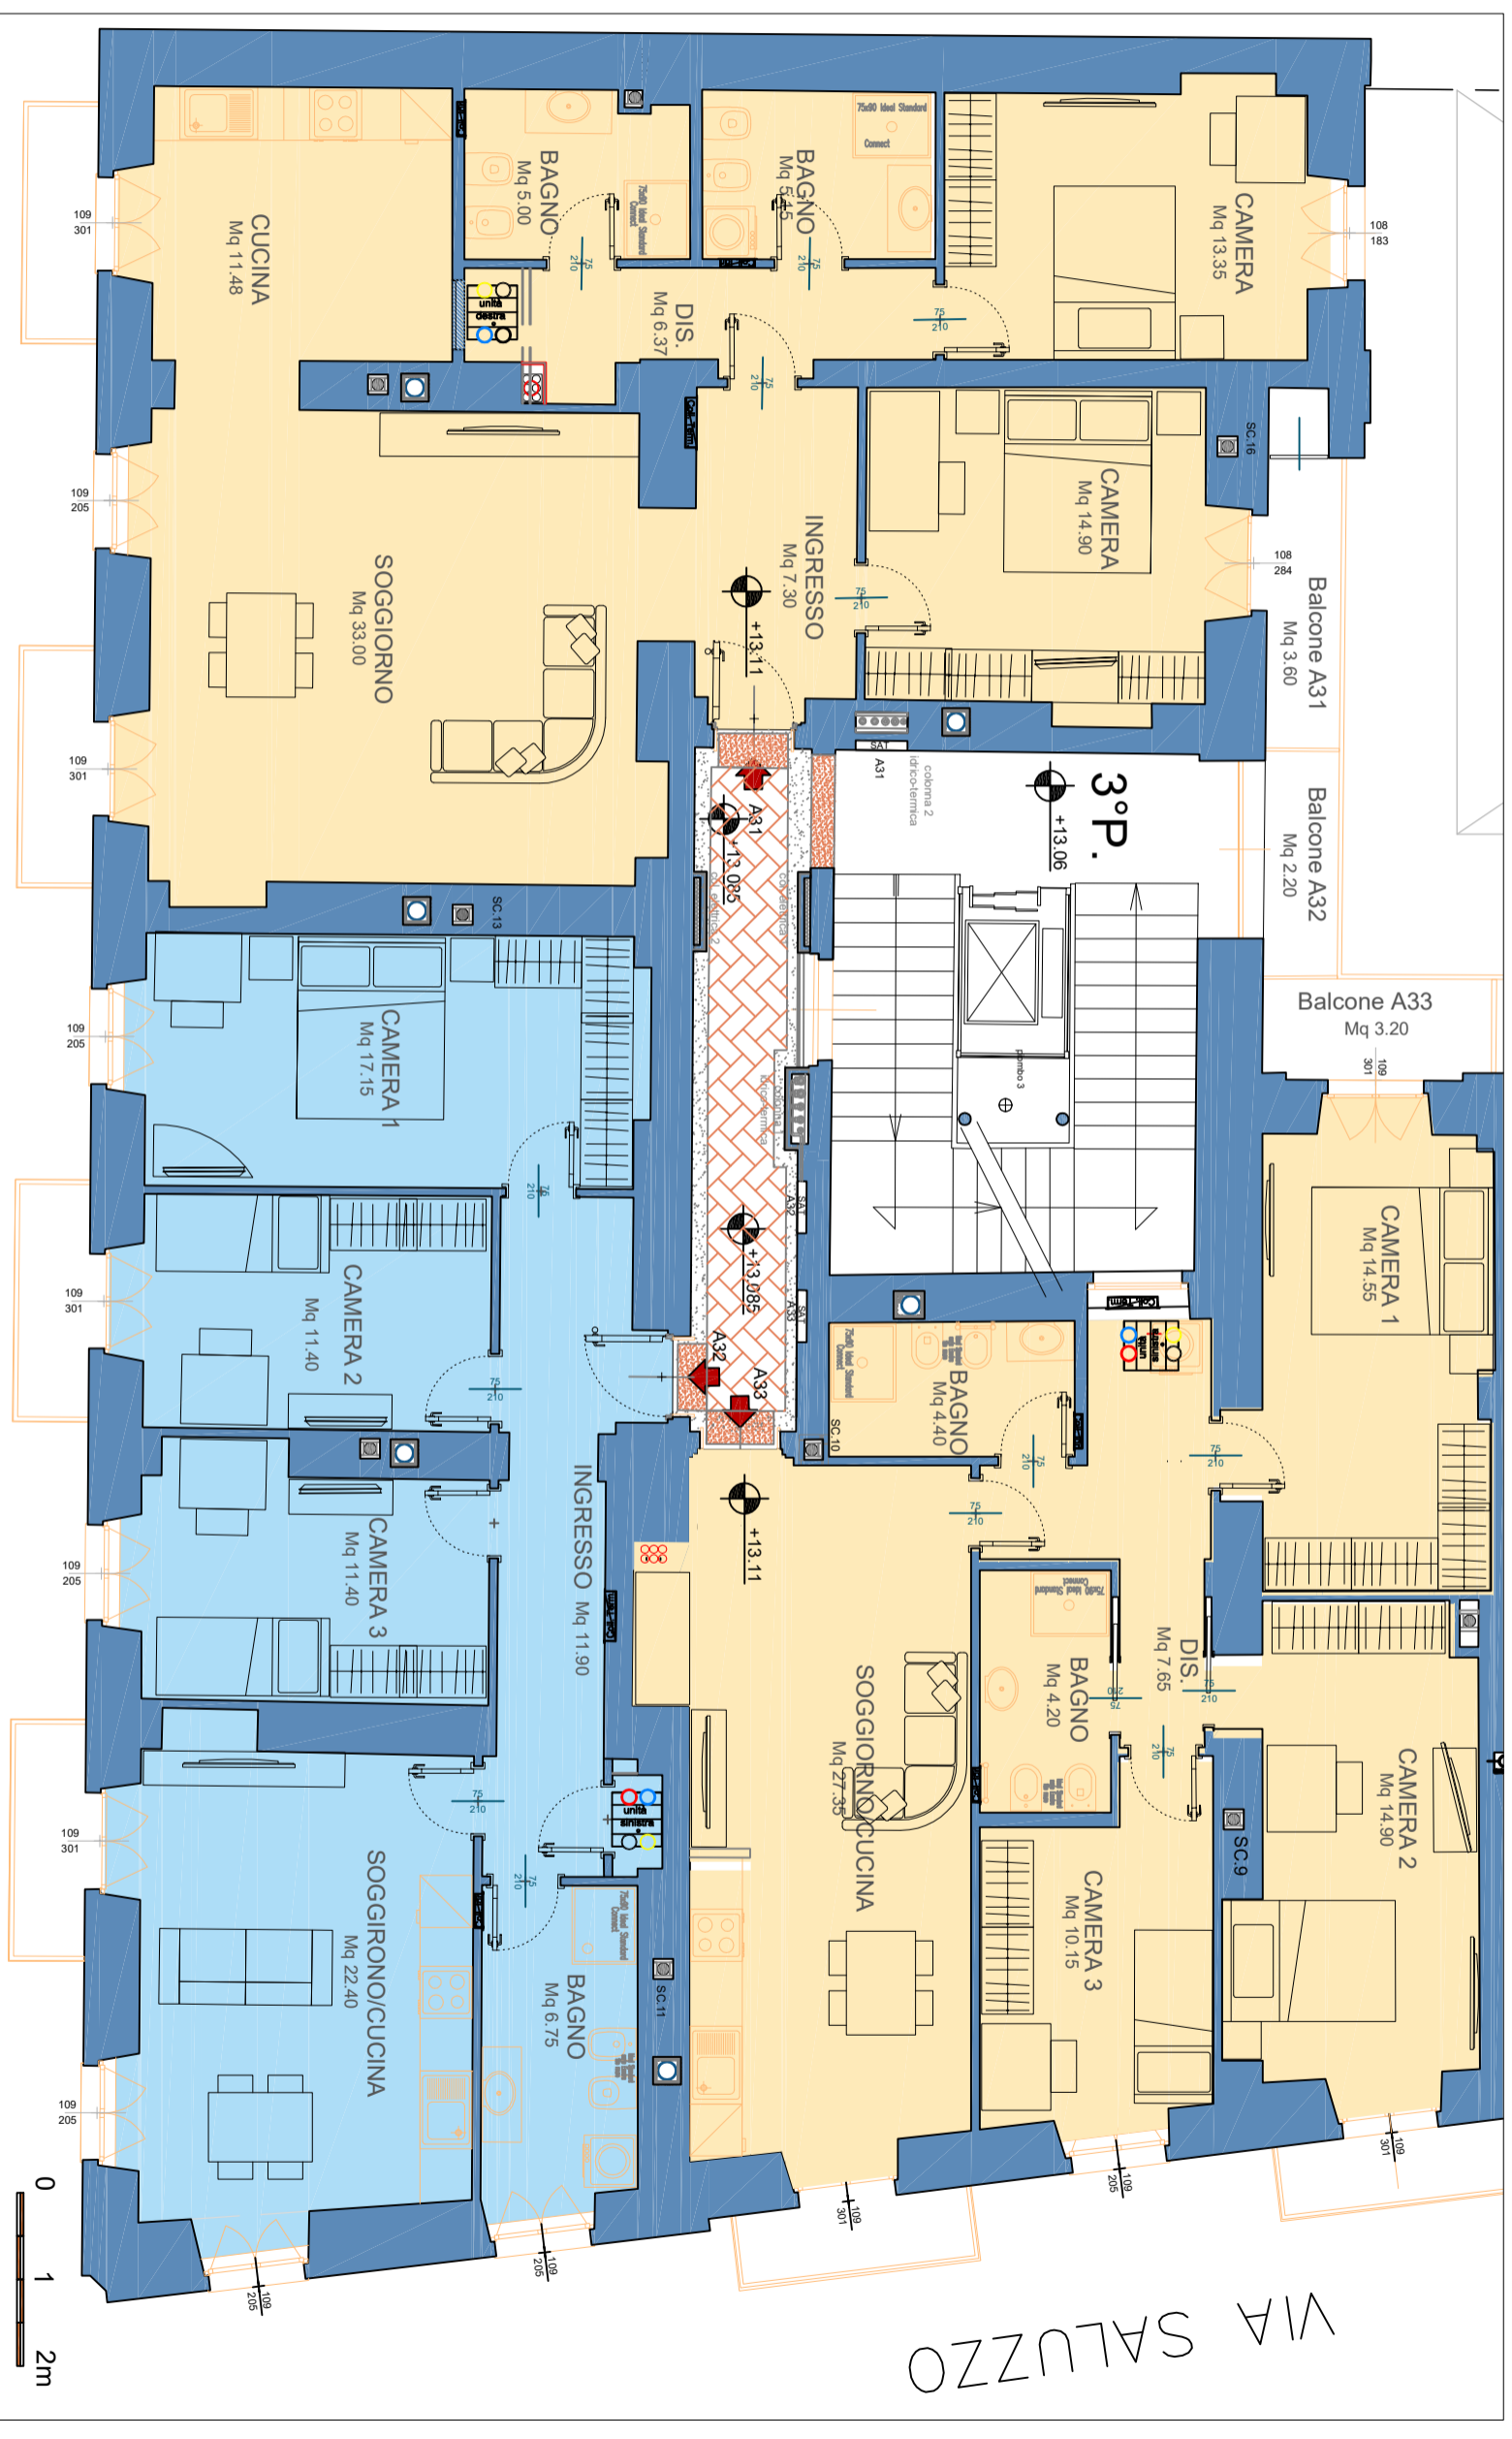

VIA BERTHOLLET

MOSSO & CARISTO
Mosso Caristo
Impresa di Costruzioni

A termine di legge ci riserviamo la proprietà di questo disegno con divieto di riproduzione o renderlo noto a terzi senza la nostra autorizzazione

Le misure possono variare con tolleranze del $\pm 2\%$ le divisioni interne, la posizione dei sanitari e degli arredi possono subire lievi variazioni in fase di progettazione esecutiva

Largo Brescia 51 – 10152 Torino – Tel. 011/24.40.965 – Fax 011/28.71.946 – www.mossoecaristo.it