



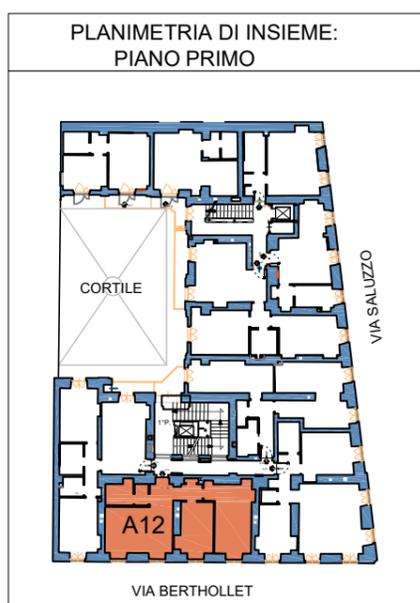

# saluzzo

## PIANO PRIMO Alloggio A12

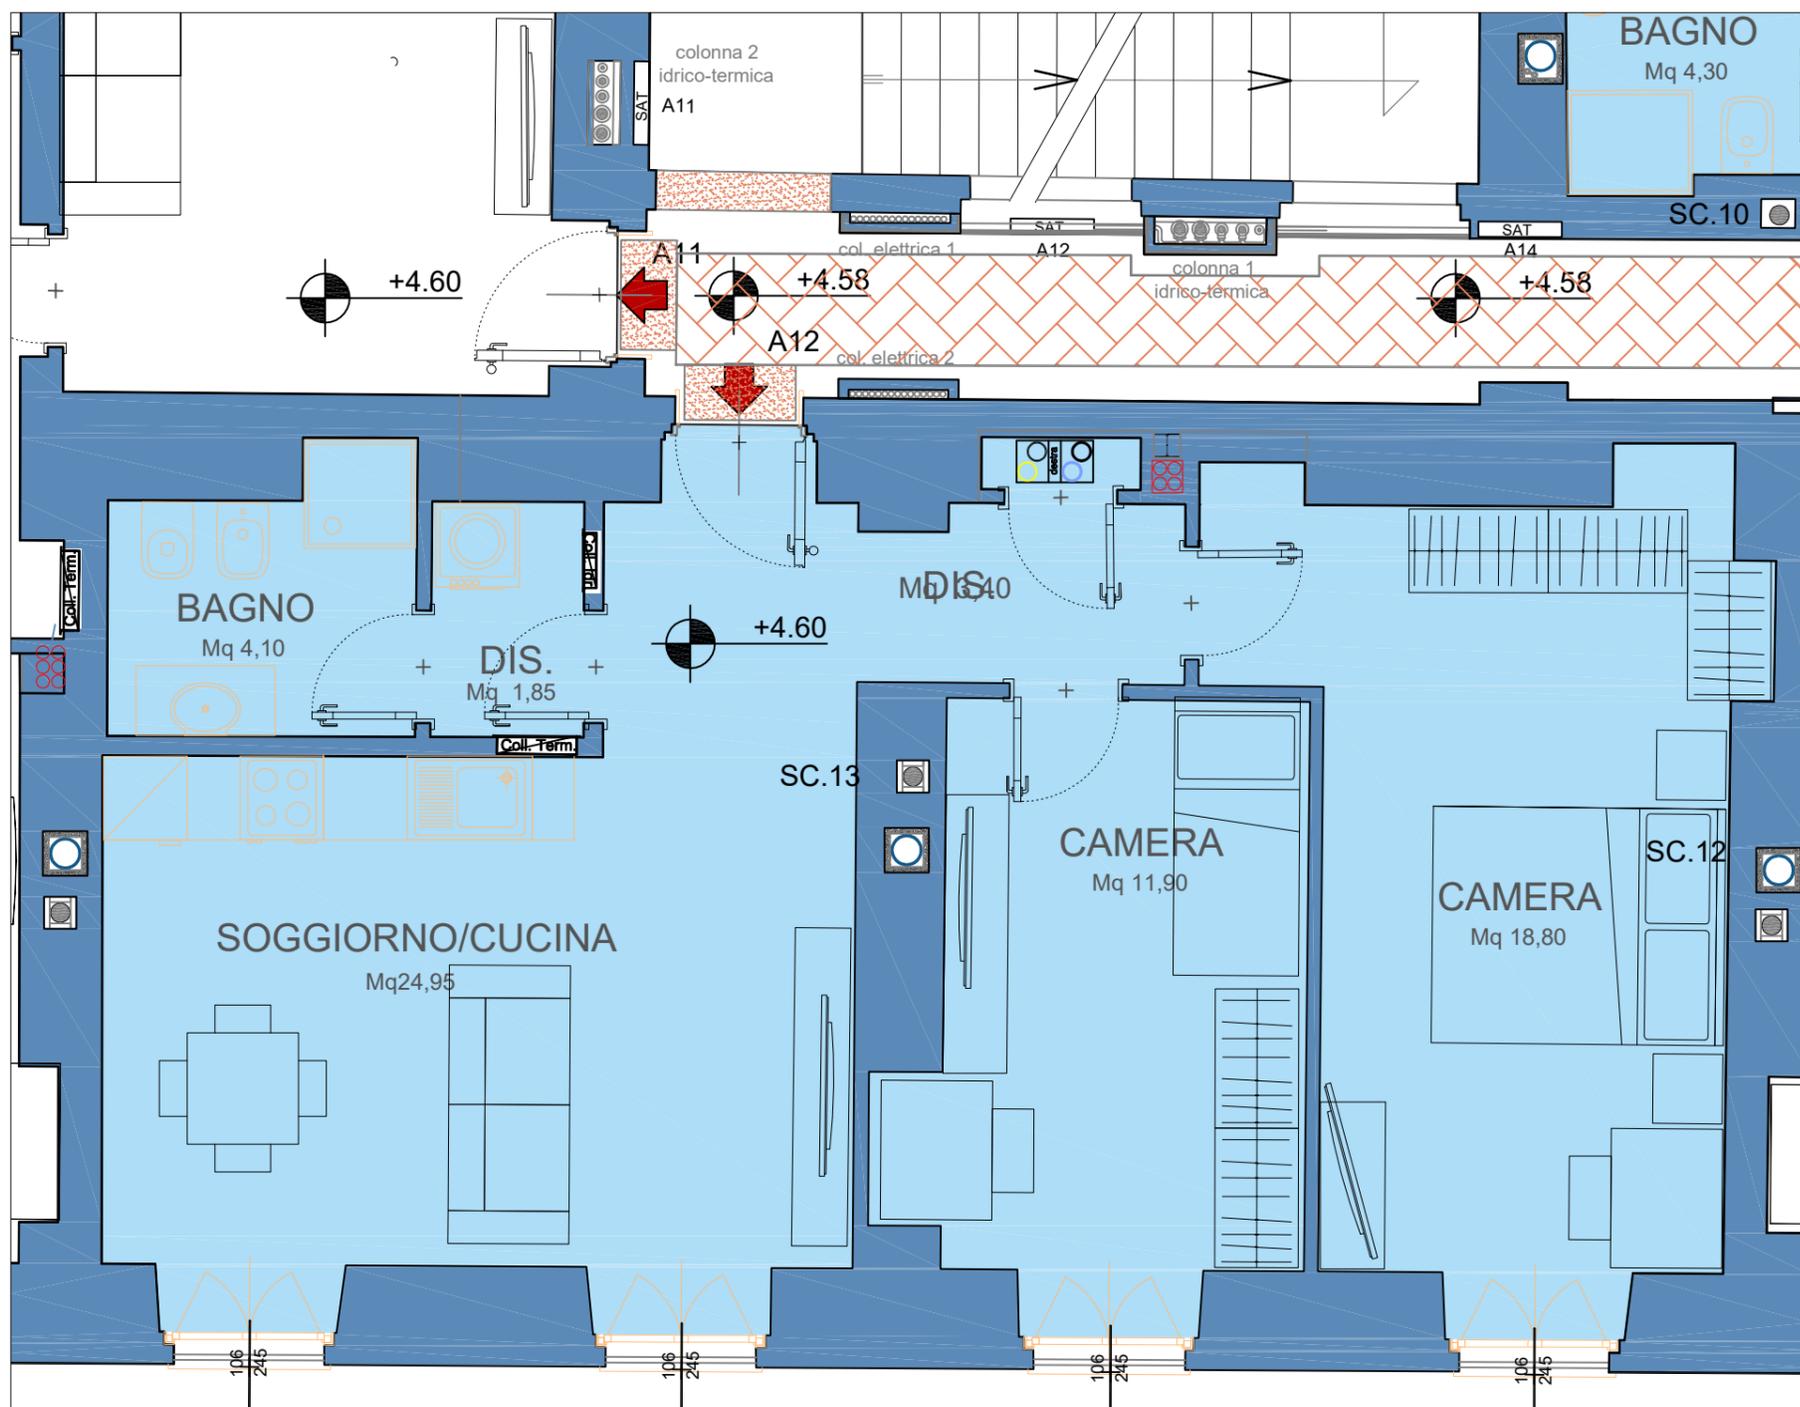

SUPERFICIE COMMERCIALE TOTALE = 83.00 MQ

- superficie lorda alloggio : 80,00 mq;
- superficie cantina 12A : 10,00 mq.

SUPERFICIE UTILE ALLOGGIO = 65.0 MQ

MOSSO & CARISTO  
*Mosso Caristo*  
Impresa di Costruzioni

A termine di legge ci riserviamo la proprietà di questo disegno con divieto di riprodurlo o renderlo noto a terzi senza la nostra autorizzazione

Le misure possono variare con tolleranze del  $\pm 2\%$  le divisioni interne, la posizione dei sanitari e degli arredi possono subire lievi variazioni in fase di progettazione esecutiva

Largo Brescia 51 - 10152 Torino - Tel. 011/24.40.965  
Fax 011/28.71.946 - [www.mossoecaristo.it](http://www.mossoecaristo.it)