

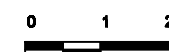


E' UNA REALIZZAZIONE:

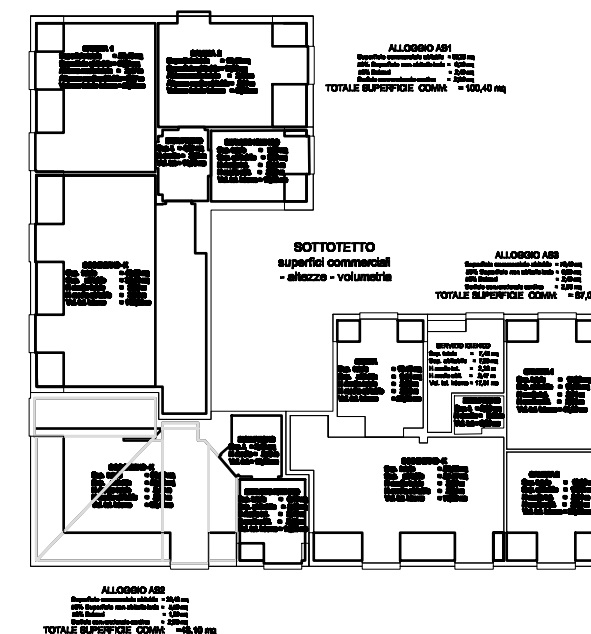

# RESIDENZA *'REGIO PARCO 154'* SOTTOTETTO

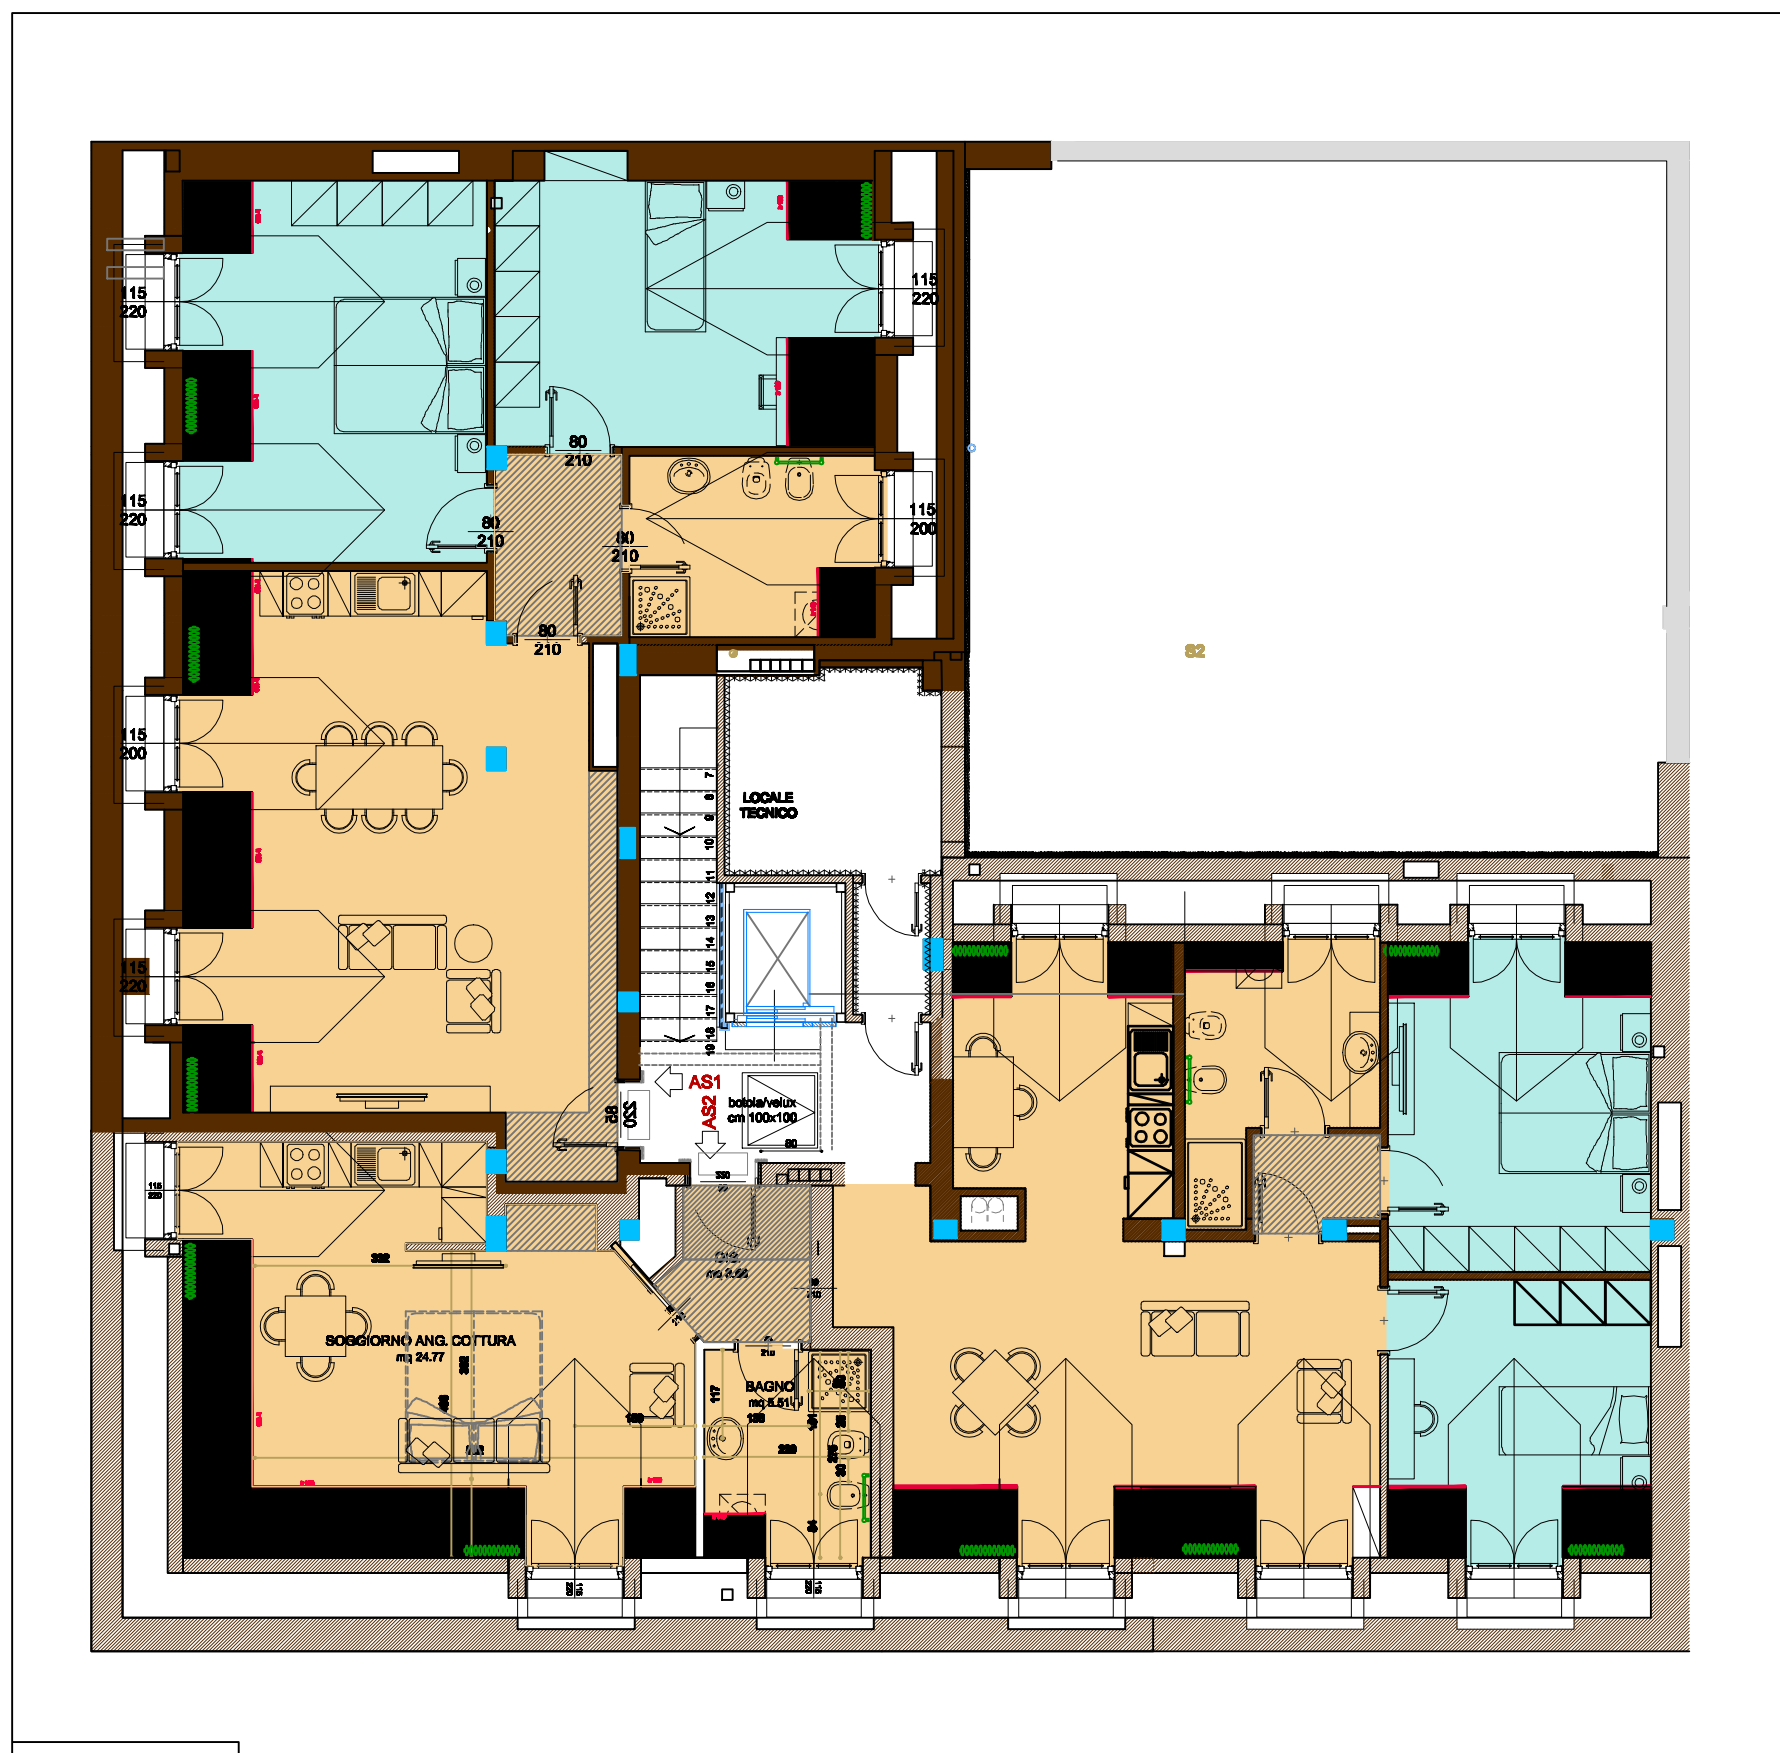

PROGETTAZIONE: Arch. CAMERA MARCO  
Piazza Statuto 4, Torino  
cameramossetto@virgilio.it

N.B. le misure possono variare con tolleranza del  $\pm 3\%$  le divisioni interne, la posizione dei sanitari e degli arredi possono subire lievi variazioni in fase di progettazione esecutiva

A termini di legge ci riserviamo la proprietà di questo disegno con divieto di renderlo noto a terzi senza la nostra autorizzazione